

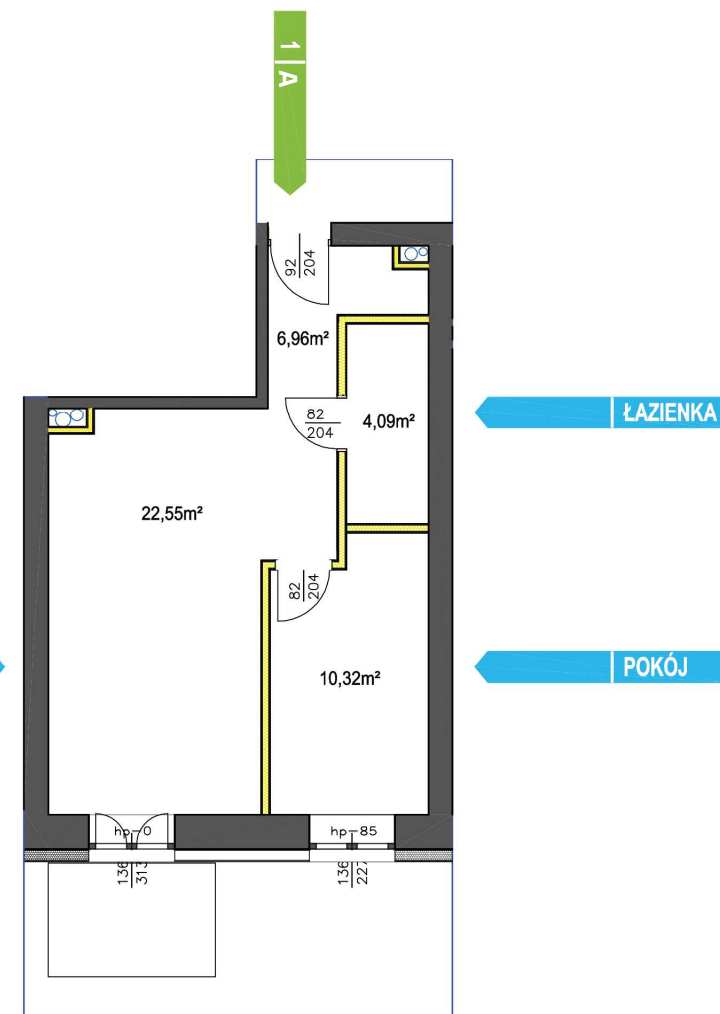
PARTER | MIESZKANIE 01A

**43.92 m<sup>2</sup>**HOL **6.96 m<sup>2</sup>**POKÓJ **10.32 m<sup>2</sup>**SALON Z ANEKSEM **22.55 m<sup>2</sup>**ŁAZIENKA Z WC **4.09 m<sup>2</sup>**TARAS **39.2 m<sup>2</sup>**KOMÓRKA LOKATORSKA A01 **7.45 m<sup>2</sup>**

SKALA 1:100



POKÓJ Z ANEKSEM KUCH.

**UWAGA:**

Wymiary pomieszczeń, gruntu oraz lokalizacje punktów przyłączenia mediów zgodnie z projektem budowlanym. Mogą wystąpić niewielkie różnice w wymiarach i lokalizacji punktów powstałe w wyniku prac budowlanych.