



PARTER | MIESZKANIE 02A

43.80 m²HOL 4.14 m²SALON Z ANEKSEM 33.00 m²ŁAZIENKA Z WC 6.66 m²TARAS 35.2 m²KOMÓRKA LOKATORSKA A02 8.04 m²

SKALA 1:100

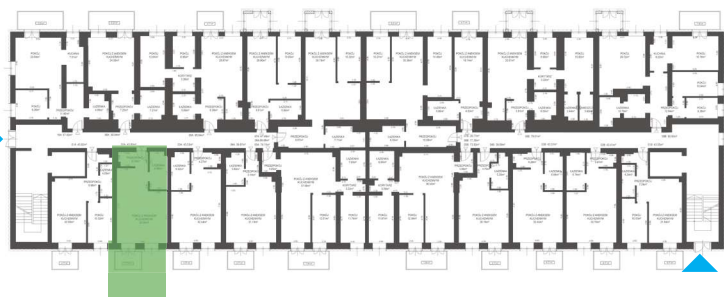

PRZEDPOKÓJ

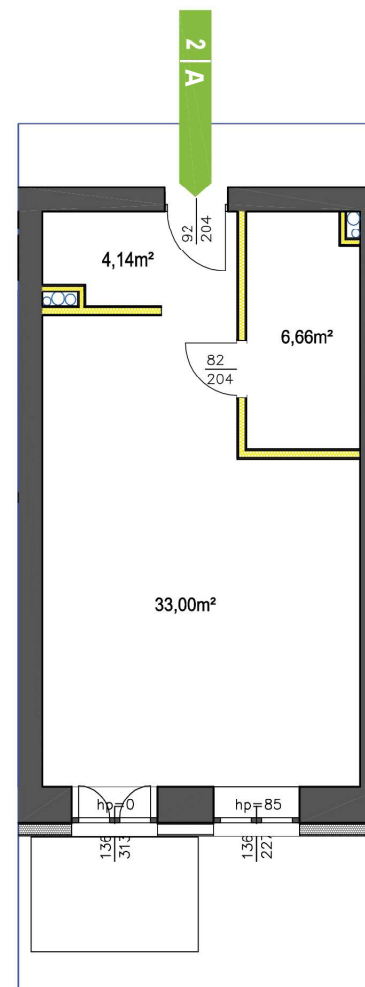

ŁAZIENKA

POKÓJ Z ANEKSEM KUCH.

UWAGA:

Wymiary pomieszczeń, gruntu oraz lokalizacje punktów przyłączenia mediów zgodnie z projektem budowlanym. Mogą wystąpić niewielkie różnice w wymiarach i lokalizacji punktów powstałe w wyniku prac budowlanych.