


PARTER | MIESZKANIE 03A

43.53 m²HOL 4.27 m²SALON Z ANEKSEM 32.44 m²ŁAZIENKA Z WC 6.82 m²TARAS 33.2 m²KOMÓRKA LOKATORSKA A03 9.62 m²

SKALA 1:100

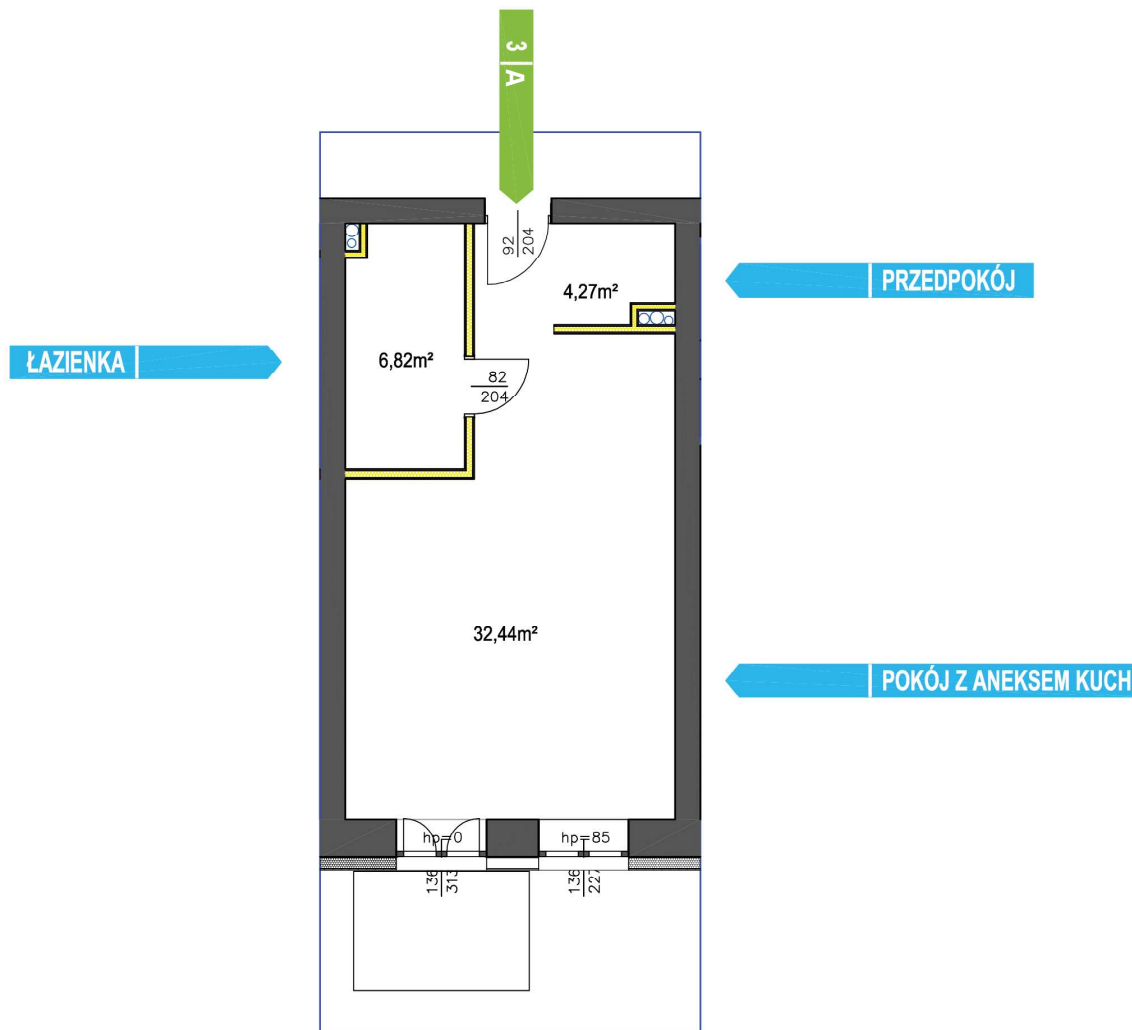

UWAGA:

Wymiary pomieszczeń, gruntu oraz lokalizacje punktów przyłączenia mediów zgodnie z projektem budowlanym. Mogą wystąpić niewielkie różnice w wymiarach i lokalizacji punktów powstałe w wyniku prac budowlanych.