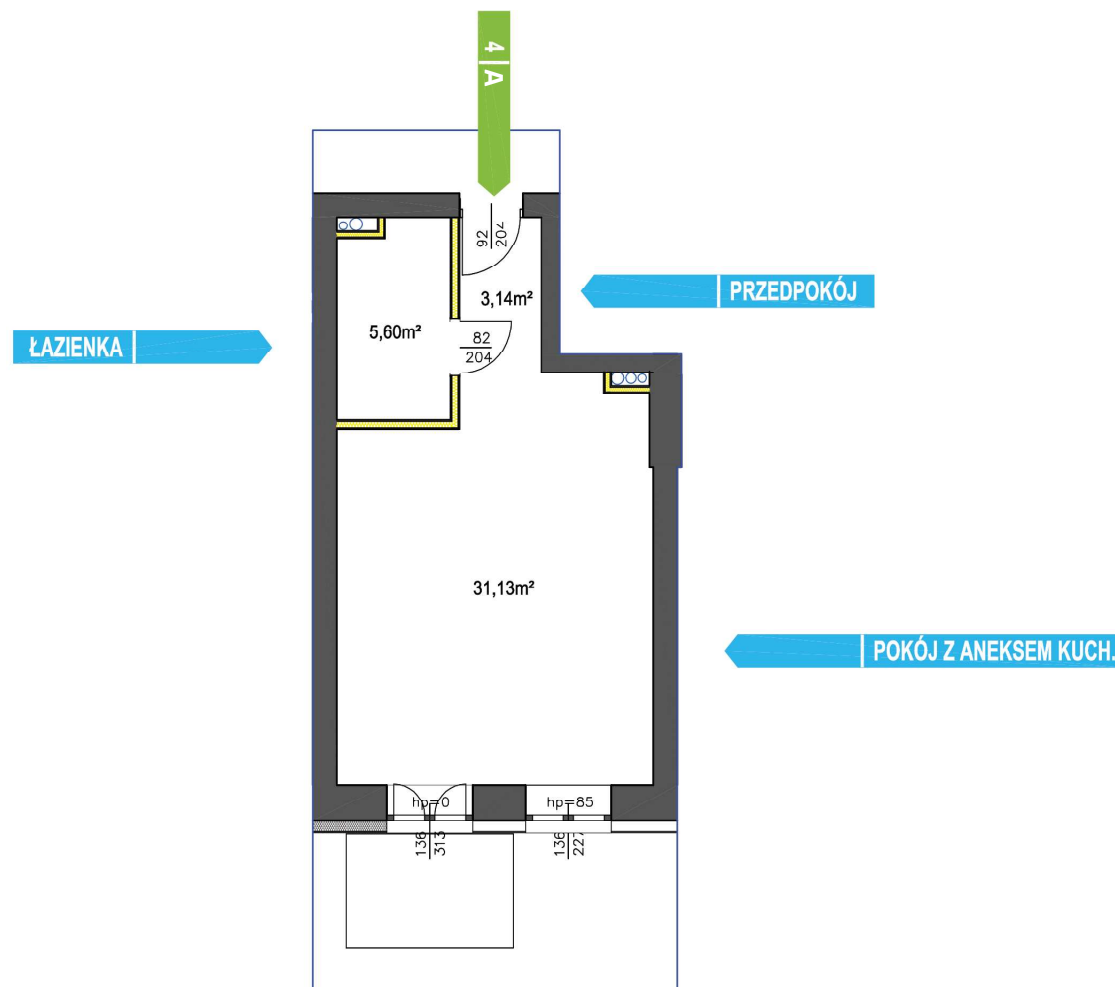


PARTER | MIESZKANIE 04A

39.87 m²HOL 3.14 m²SALON Z ANEKSEM 31.13 m²ŁAZIENKA Z WC 5.60 m²TARAS 32.7 m²KOMÓRKA LOKATORSKA A04 6.01 m²

SKALA 1:100

**UWAGA:**

Wymiary pomieszczeń, gruntu oraz lokalizacje punktów przyłączenia mediów zgodnie z projektem budowlanym. Mogą wystąpić niewielkie różnice w wymiarach i lokalizacji punktów powstałe w wyniku prac budowlanych.