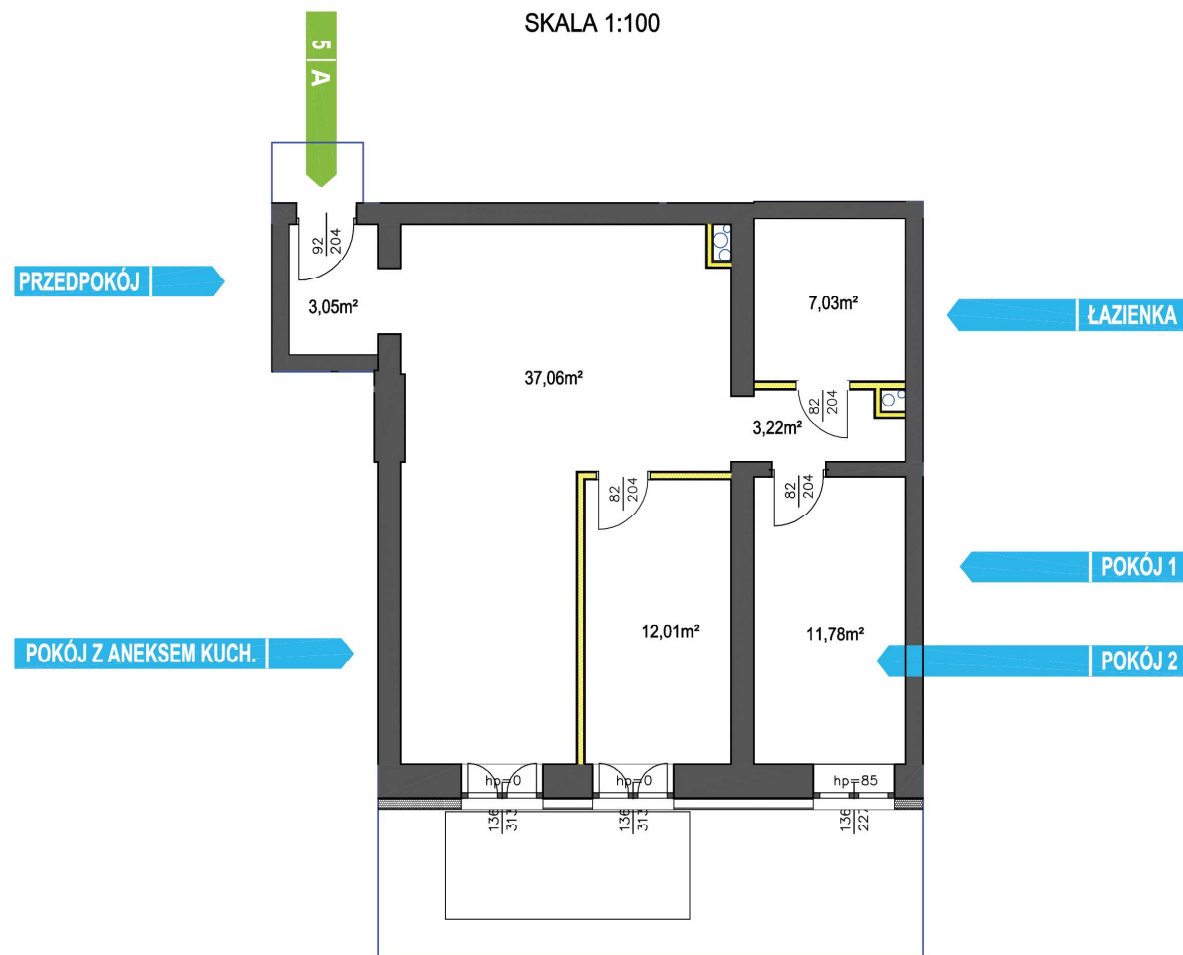


PARTER | MIESZKANIE 05A

74.15 m²HOL 3.05 m²POKÓJ 12.01 m²SALON Z ANEKSEM 37.06 m²POKÓJ 11.78 m²ŁAZIENKA Z WC 7.03 m²KOMUNIKACJA 3.22 m²TARAS 56.4 m²KOMÓRKA LOKATORSKA A05 19.84 m²

SKALA 1:100

**UWAGA:**

Wymiary pomieszczeń, gruntu oraz lokalizacje punktów przyłączenia mediów zgodnie z projektem budowlanym. Mogą wystąpić niewielkie różnice w wymiarach i lokalizacji punktów powstałe w wyniku prac budowlanych.