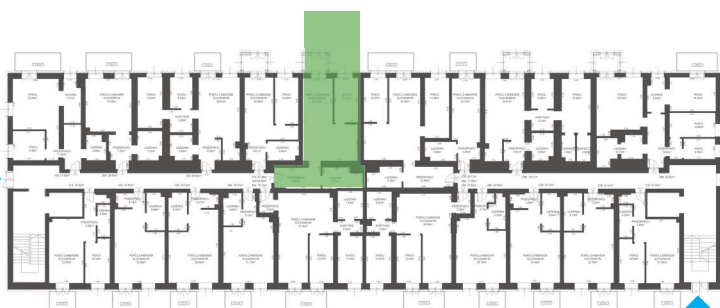
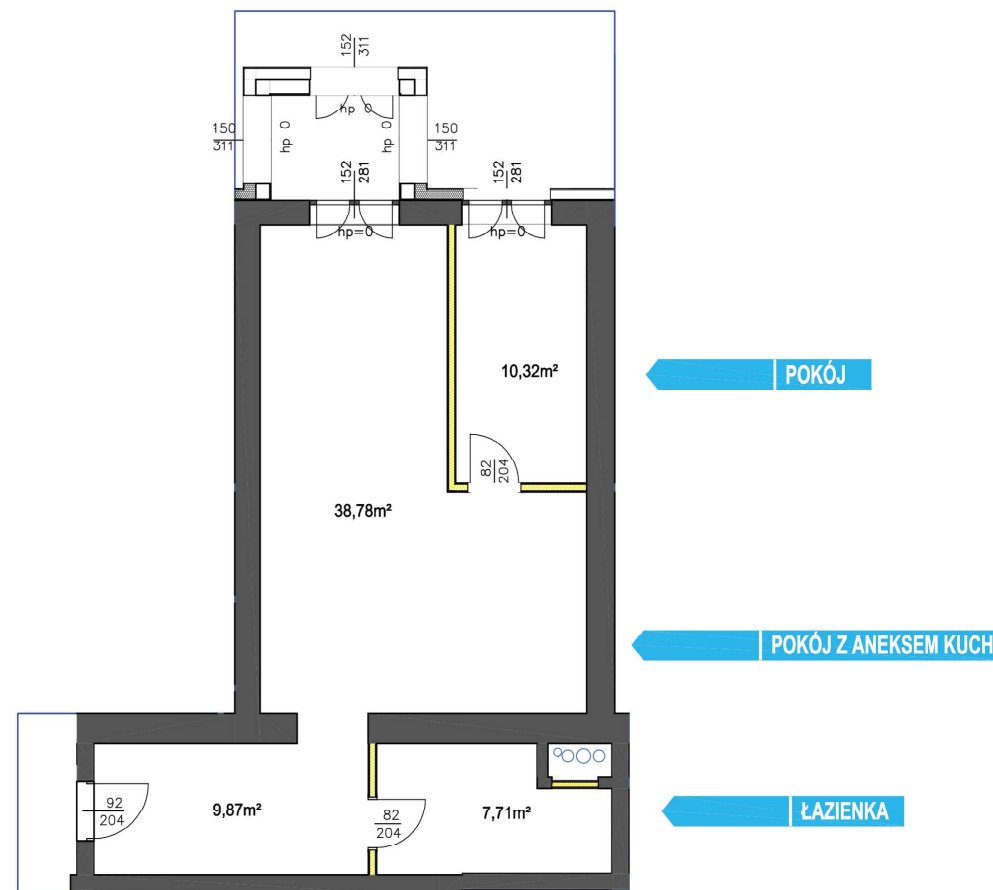


PARTER | MIESZKANIE 06A

66.68 m²HOL 9.87 m²SALON Z ANEKSEM 38.78 m²POKÓJ 10.32 m²ŁAZIENKA Z WC 7.71 m²OGRÓD 27.00 m²KOMÓRKA LOKATORSKA A06 10.63 m²

6 | A

SKALA 1:100

**UWAGA:**

Wymiary pomieszczeń, gruntu oraz lokalizacje punktów przyłączenia mediów zgodnie z projektem budowlanym. Mogą wystąpić niewielkie różnice w wymiarach i lokalizacji punktów powstałe w wyniku prac budowlanych.