


PARTER | MIESZKANIE 07A

47.90 m²HOL 4.61 m²POKÓJ 10.65 m²SALON Z ANEKSEM 26.80 m²ŁAZIENKA Z WC 5.84 m²OGRÓD 32.2 m²KOMÓRKA LOKATORSKA A07 9.49 m²

SKALA 1:100

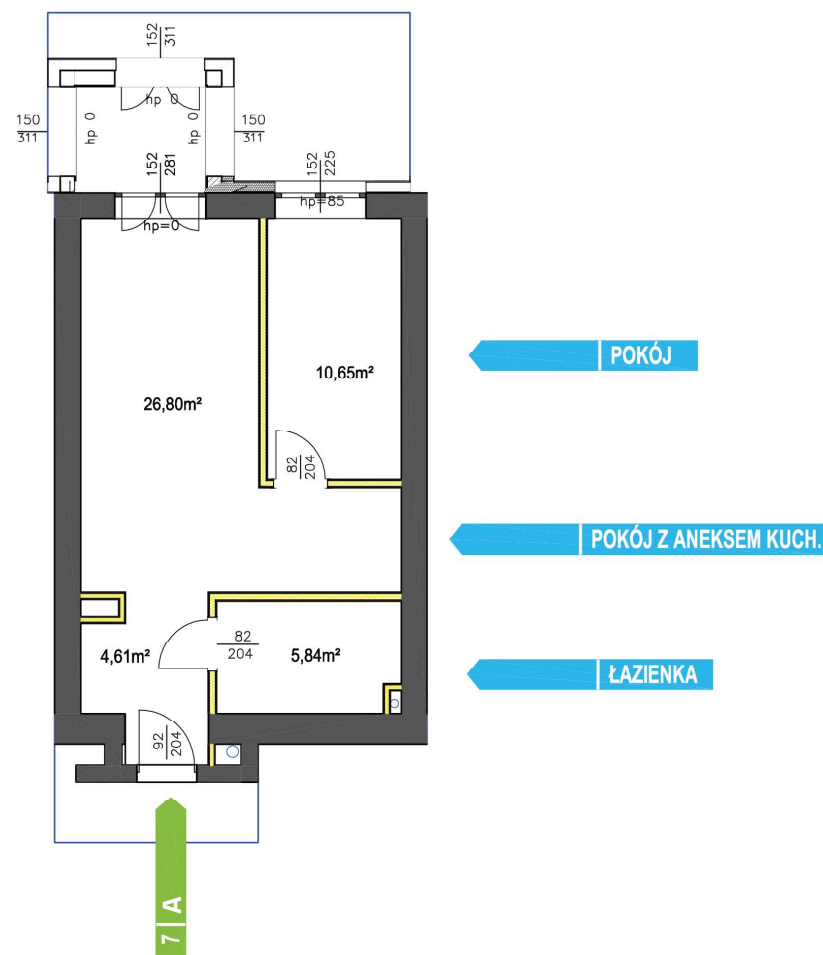

UWAGA:

Wymiary pomieszczeń, gruntu oraz lokalizacje punktów przyłączenia mediów zgodnie z projektem budowlanym. Mogą wystąpić niewielkie różnice w wymiarach i lokalizacji punktów powstałe w wyniku prac budowlanych.