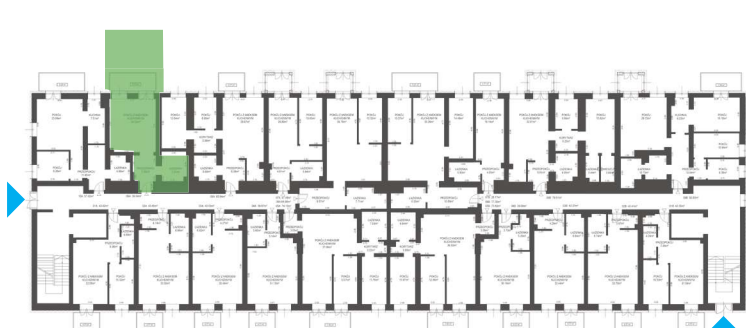
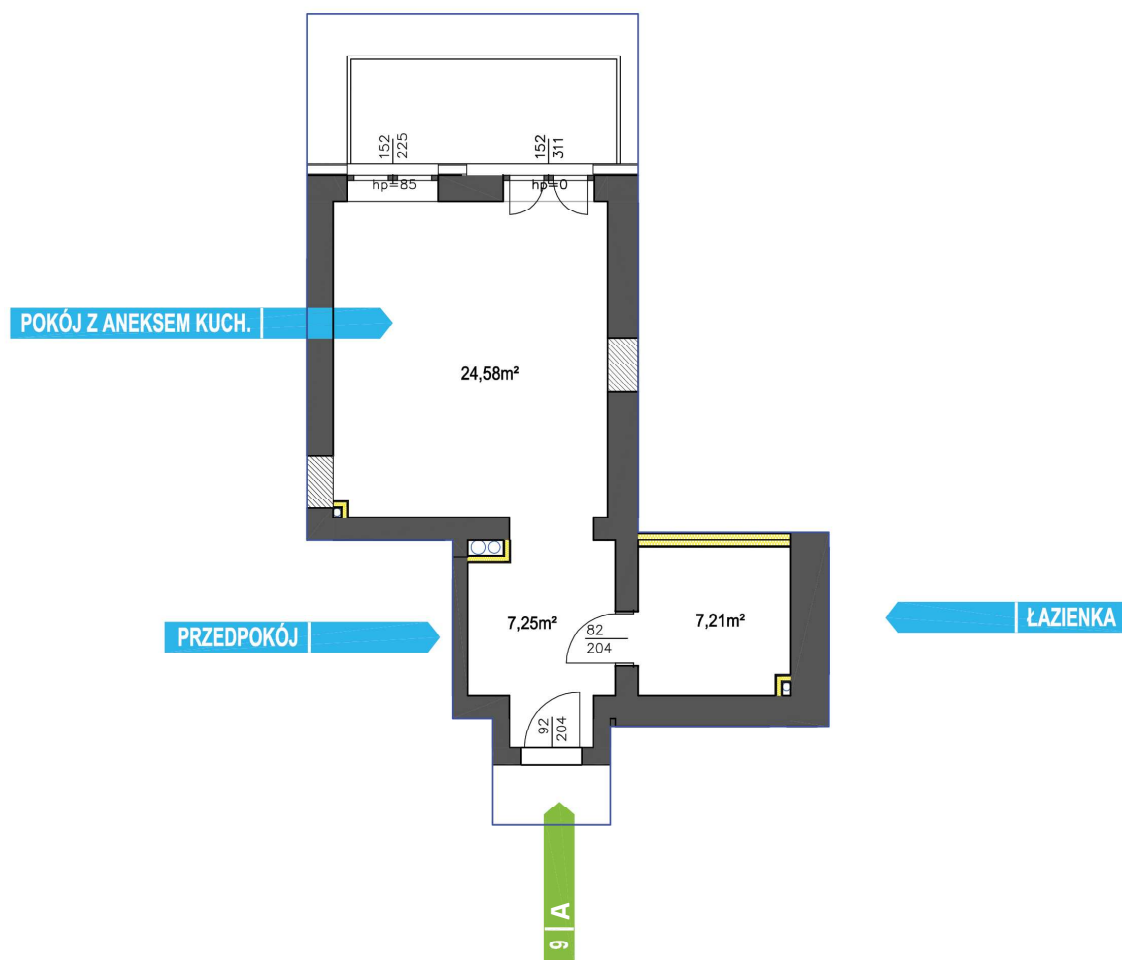


PARTER | MIESZKANIE 09A

39.04 m²HOL 7.25 m²SALON Z ANEKSEM 24.58 m²ŁAZIENKA Z WC 7.21 m²OGRÓD 34.4 m²KOMÓRKA LOKATORSKA A09 4.83 m²

SKALA 1:100

**UWAGA:**

Wymiary pomieszczeń, gruntu oraz lokalizacje punktów przyłączenia mediów zgodnie z projektem budowlanym. Mogą wystąpić niewielkie różnice w wymiarach i lokalizacji punktów powstałe w wyniku prac budowlanych.