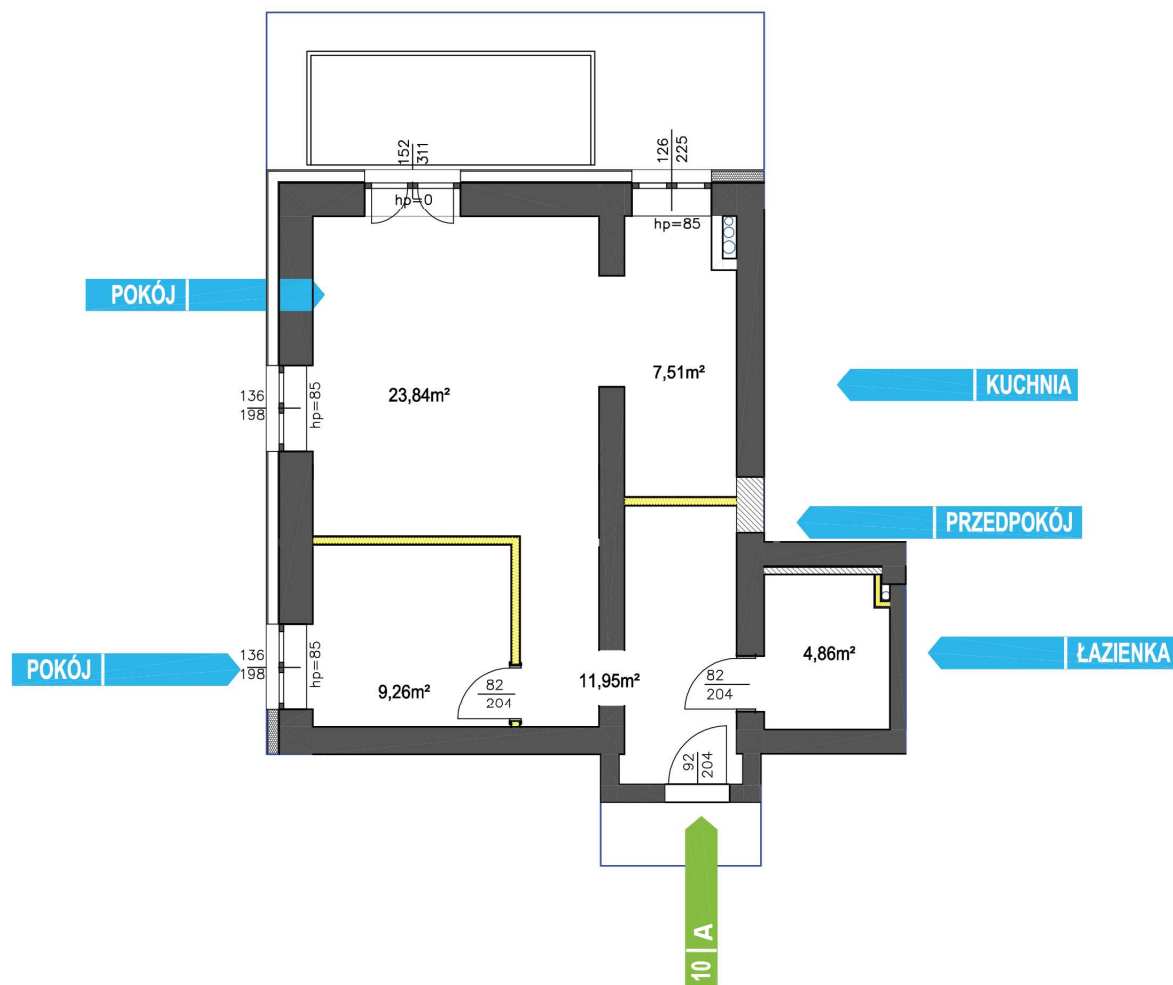


PARTER | MIESZKANIE 10A

57.42 m²HOL 11.95 m²POKÓJ 9.26 m²SALON 23.84 m²KUCHNIA 7.51 m²ŁAZIENKA Z WC 4.86 m²OGRÓD 44.1 m²KOMÓRKA LOKATORSKA A10 4.72 m²

SKALA 1:100

**UWAGA:**

Wymiary pomieszczeń, gruntu oraz lokalizacje punktów przyłączenia mediów zgodnie z projektem budowlanym. Mogą wystąpić niewielkie różnice w wymiarach i lokalizacji punktów powstałe w wyniku prac budowlanych.