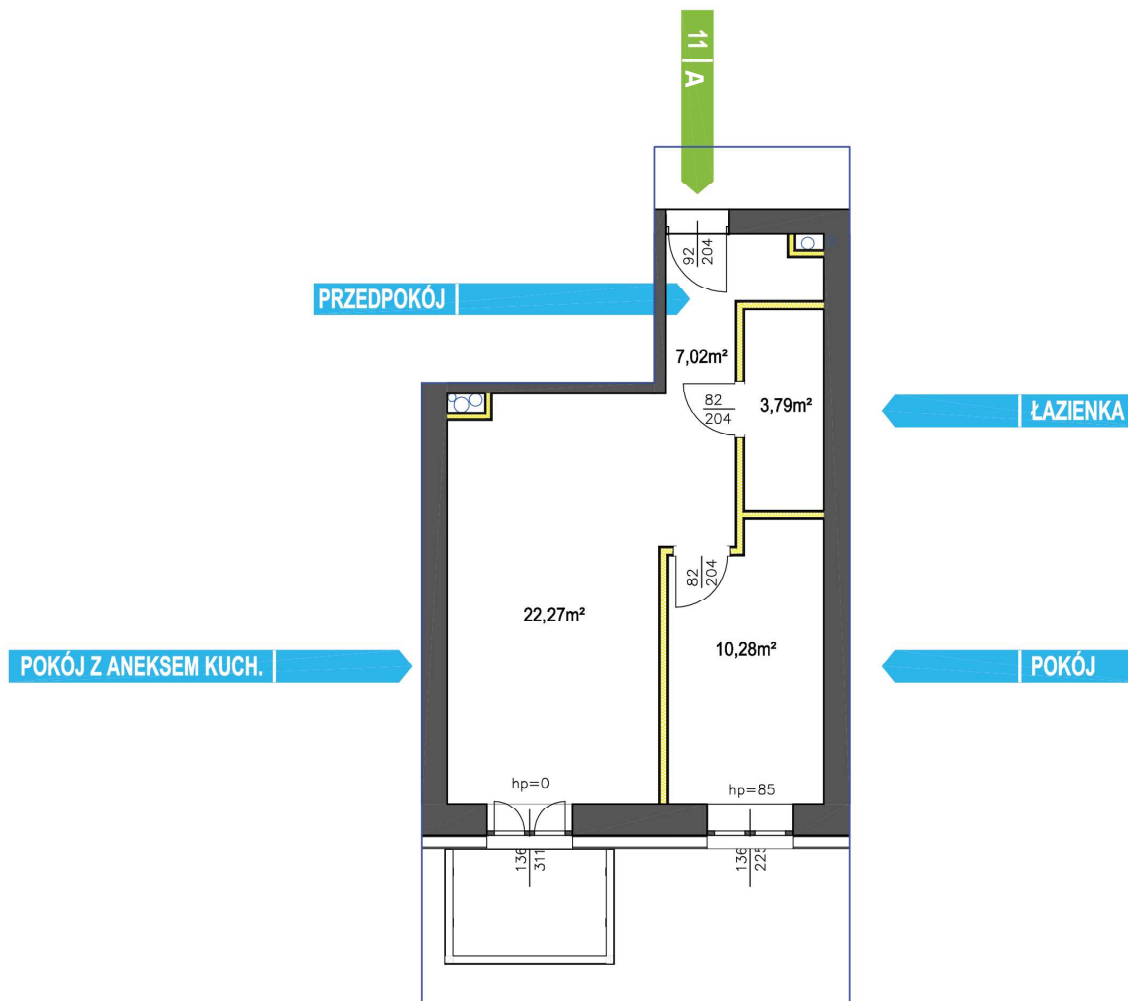


PIĘTRO I | MIESZKANIE 11A

43.36 m²HOL 7.02 m²POKÓJ 10.28 m²SALON Z ANEKSEM 22.27 m²ŁAZIENKA Z WC 3.79 m²BALKON 5.0 m²KOMÓRKA LOKATORSKA A11 9.64 m²

SKALA 1:100

**UWAGA:**

Wymiary pomieszczeń, gruntu oraz lokalizacje punktów przyłączenia mediów zgodnie z projektem budowlanym. Mogą wystąpić niewielkie różnice w wymiarach i lokalizacji punktów powstałe w wyniku prac budowlanych.