

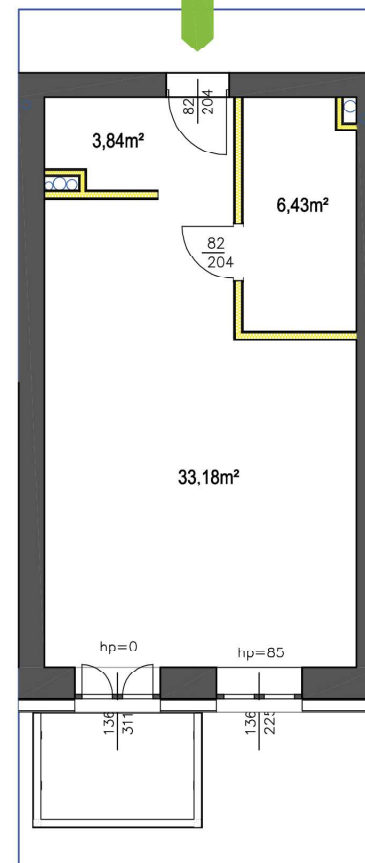
PIĘTRO I | MIESZKANIE 12A

43.45 m²HOL 3.84 m²SALON Z ANEKSEM 31.18 m²ŁAZIENKA Z WC 6.43 m²BALKON 5.0 m²KOMÓRKA LOKATORSKA A12 6.25 m²

SKALA 1:100



PRZEDPOKÓJ

12
A

ŁAZIENKA

POKÓJ Z ANEKSEM KUCH.

UWAGA:

Wymiary pomieszczeń, gruntu oraz lokalizacje punktów przyłączenia mediów zgodnie z projektem budowlanym. Mogą wystąpić niewielkie różnice w wymiarach i lokalizacji punktów powstałe w wyniku prac budowlanych.