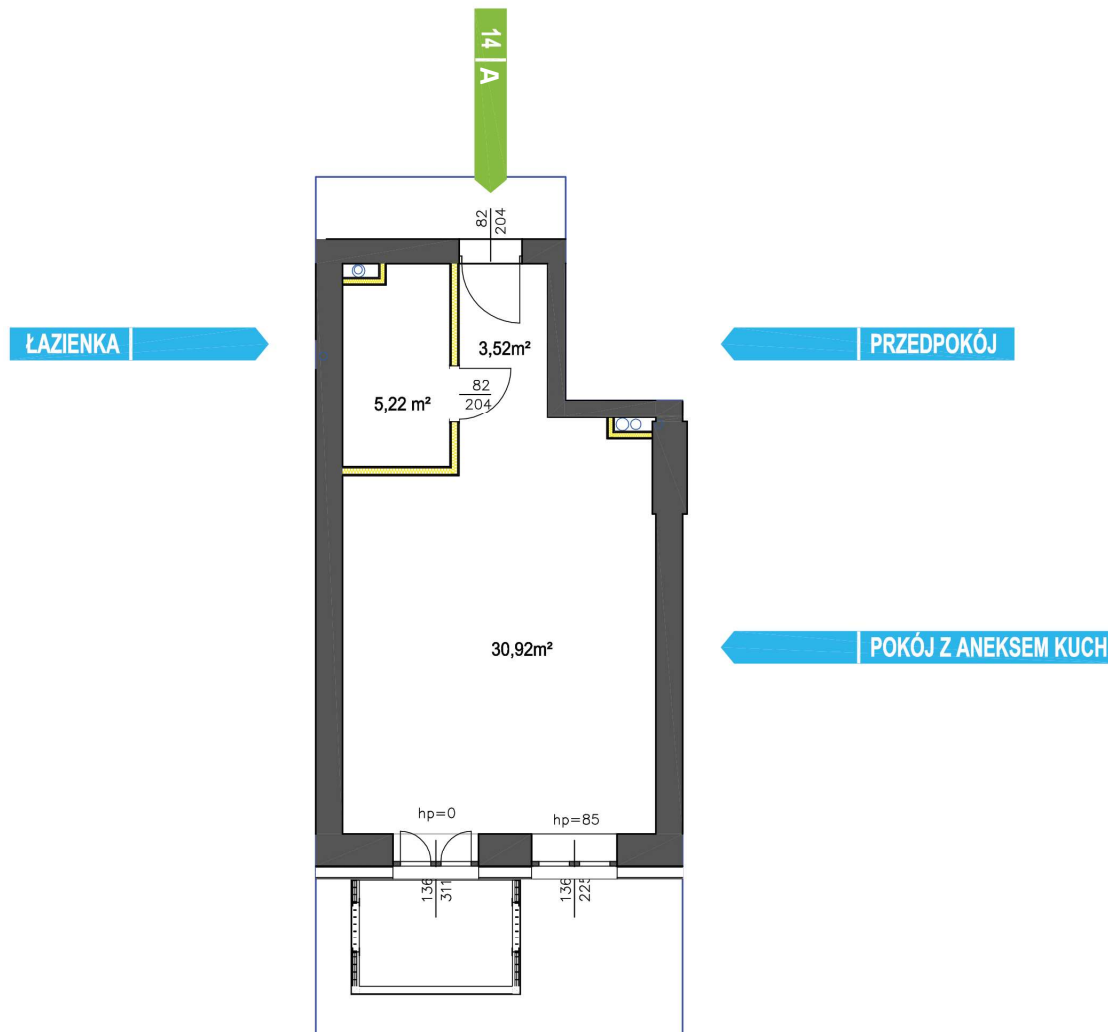


PIĘTRO I | MIESZKANIE 14A

**39.66 m<sup>2</sup>**HOL 3.52 m<sup>2</sup>SALON Z ANEKSEM 30.92 m<sup>2</sup>ŁAZIENKA Z WC 5.22 m<sup>2</sup>BALKON 5.0 m<sup>2</sup>KOMÓRKA LOKATORSKA A14 6.73 m<sup>2</sup>

SKALA 1:100

**UWAGA:**

Wymiary pomieszczeń, gruntu oraz lokalizacje punktów przyłączenia mediów zgodnie z projektem budowlanym. Mogą wystąpić niewielkie różnice w wymiarach i lokalizacji punktów powstałe w wyniku prac budowlanych.