


PIĘTRO I | MIESZKANIE 15A

74.38 m²

HOL	3.10 m ²
POKÓJ	12.12 m ²
SALON Z ANEKSEM	37.11 m ²
POKÓJ	11.89 m ²
ŁAZIENKA Z WC	6.98 m ²
KOMUNIKACJA	3.18 m ²
BALKON	7.7 m ²
KOMÓRKA LOKATORSKA A15	6.74 m ²



SKALA 1:100

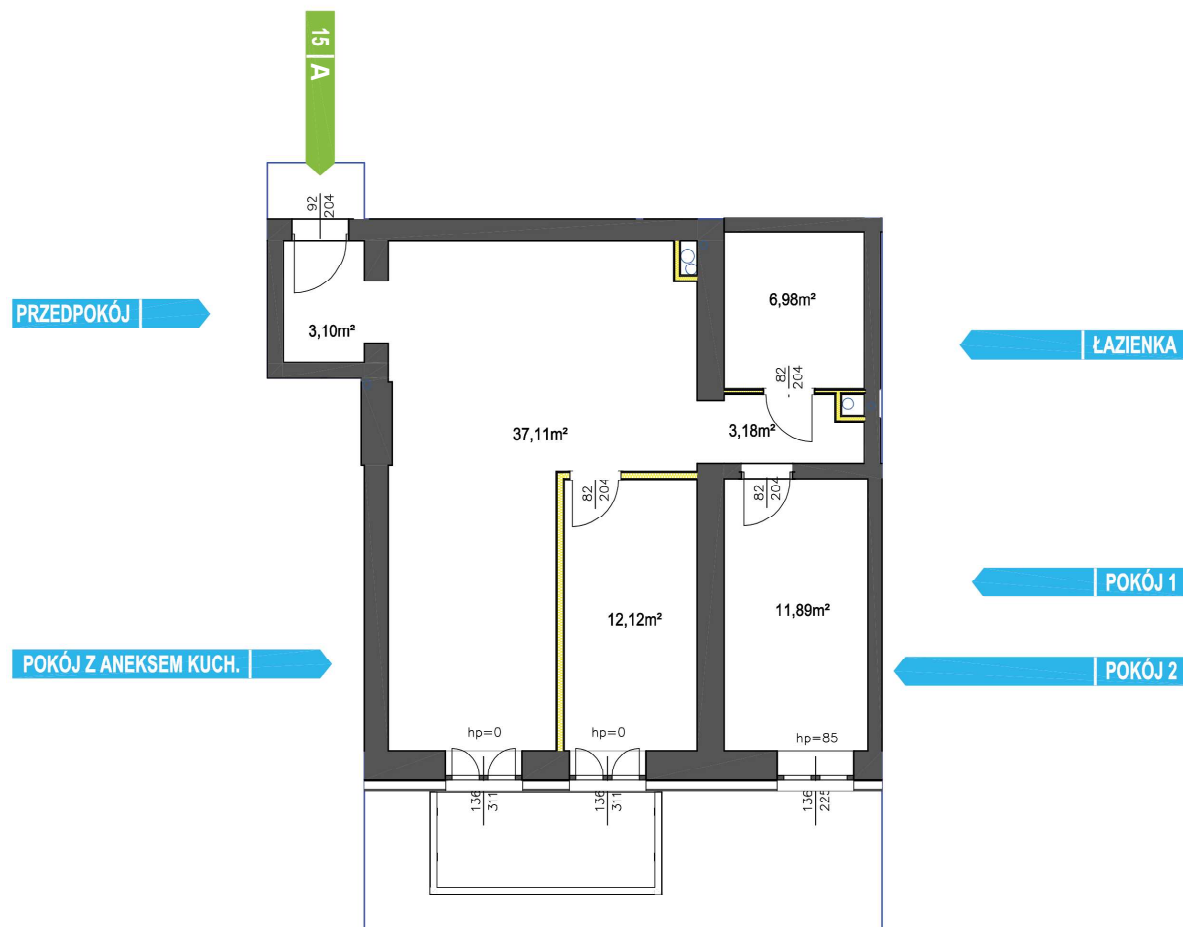

UWAGA:

Wymiary pomieszczeń, gruntu oraz lokalizacje punktów przyłączenia mediów zgodnie z projektem budowlanym. Mogą wystąpić niewielkie różnice w wymiarach i lokalizacji punktów powstałe w wyniku prac budowlanych.