

PIĘTRO I | MIESZKANIE 17A

**44.02 m<sup>2</sup>**HOL 4.25 m<sup>2</sup>POKÓJ 11.89 m<sup>2</sup>SALON Z ANEKSEM 22.00 m<sup>2</sup>ŁAZIENKA Z WC 5.88 m<sup>2</sup>BALKON 5.0 m<sup>2</sup>KOMÓRKA LOKATORSKA A17 11.75 m<sup>2</sup>

SKALA 1:100

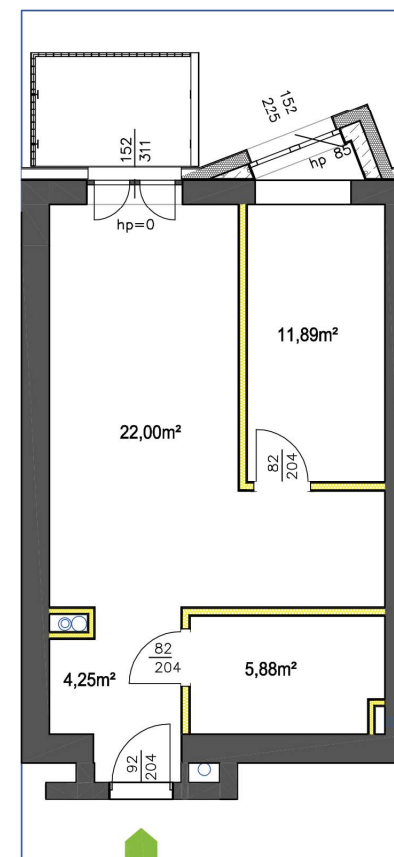


POKÓJ DZIENNY

PRZEDPOKÓJ

KUCHNIA

ŁAZIENKA

**UWAGA:**

Wymiary pomieszczeń, gruntu oraz lokalizacje punktów przyłączenia mediów zgodnie z projektem budowlanym. Mogą wystąpić niewielkie różnice w wymiarach i lokalizacji punktów powstałe w wyniku prac budowlanych.