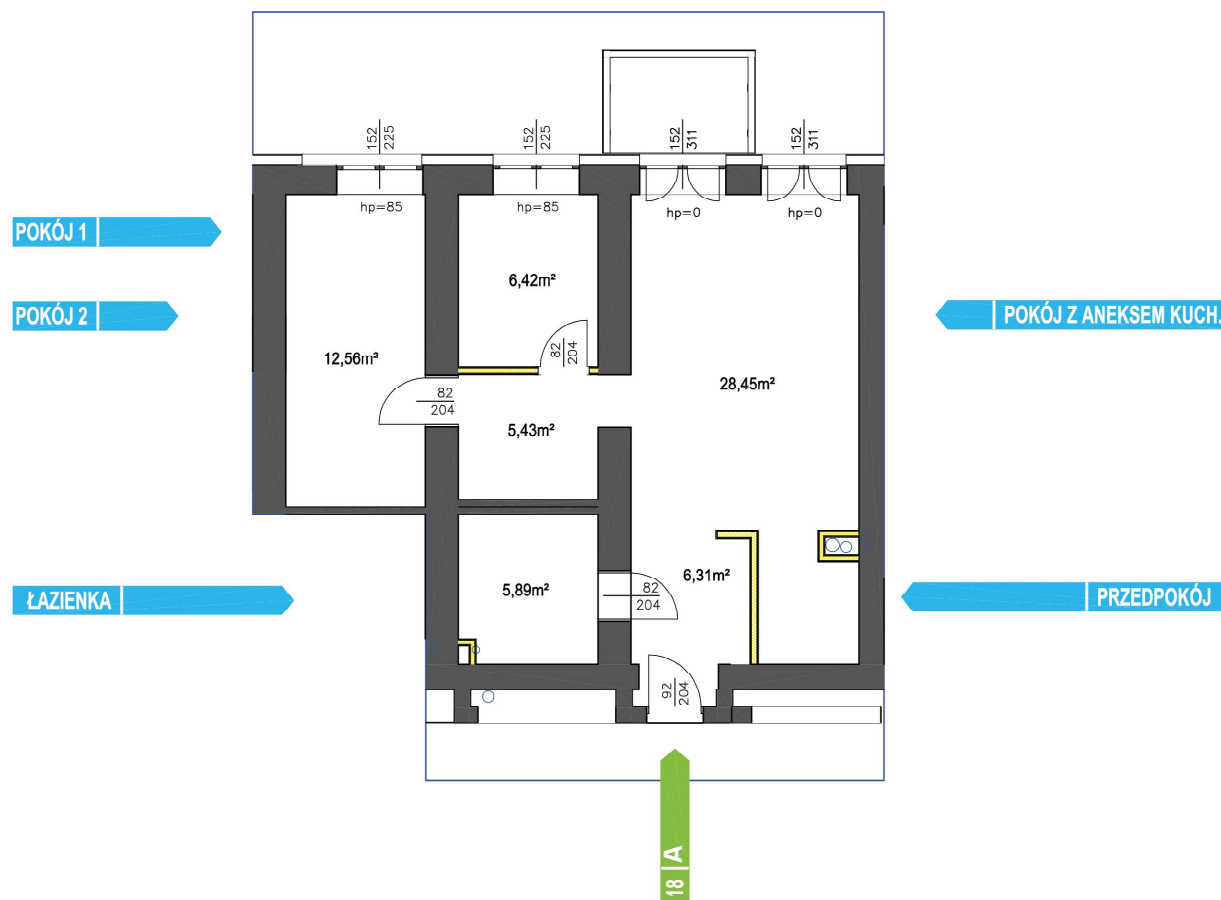


PIĘTRO I | MIESZKANIE 18A

65.06 m²HOL 6.31 m²POKÓJ 12.56 m²POKÓJ 6.42 m²SALON Z ANEKSEM 28.45 m²KOMUNIKACJA 5.43 m²ŁAZIENKA Z WC 5.89 m²BALKON 5.0 m²KOMÓRKA LOKATORSKA A18 7.49 m²

SKALA 1:100

**UWAGA:**

Wymiary pomieszczeń, gruntu oraz lokalizacje punktów przyłączenia mediów zgodnie z projektem budowlanym. Mogą wystąpić niewielkie różnice w wymiarach i lokalizacji punktów powstałe w wyniku prac budowlanych.