

PIĘTRO I | MIESZKANIE 19A

**38.22 m<sup>2</sup>**HOL 7.32 m<sup>2</sup>SALON Z ANEKSEM 24.27 m<sup>2</sup>ŁAZIENKA Z WC 6.63 m<sup>2</sup>BALKON 8.6 m<sup>2</sup>KOMÓRKA LOKATORSKA A19 5.92 m<sup>2</sup>

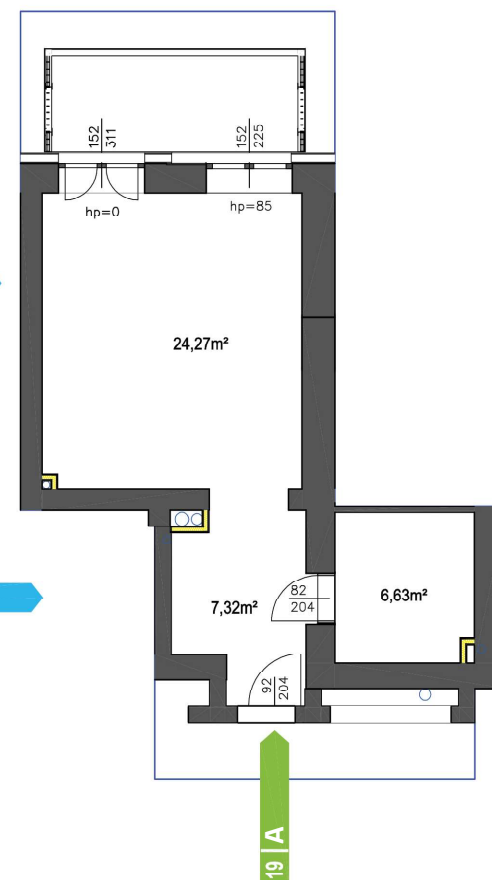
SKALA 1:100



POKÓJ Z ANEKSEM KUCH.

PRZEDPOKÓJ

ŁAZIENKA

**UWAGA:**

Wymiary pomieszczeń, gruntu oraz lokalizacje punktów przyłączenia mediów zgodnie z projektem budowlanym. Mogą wystąpić niewielkie różnice w wymiarach i lokalizacji punktów powstałe w wyniku prac budowlanych.