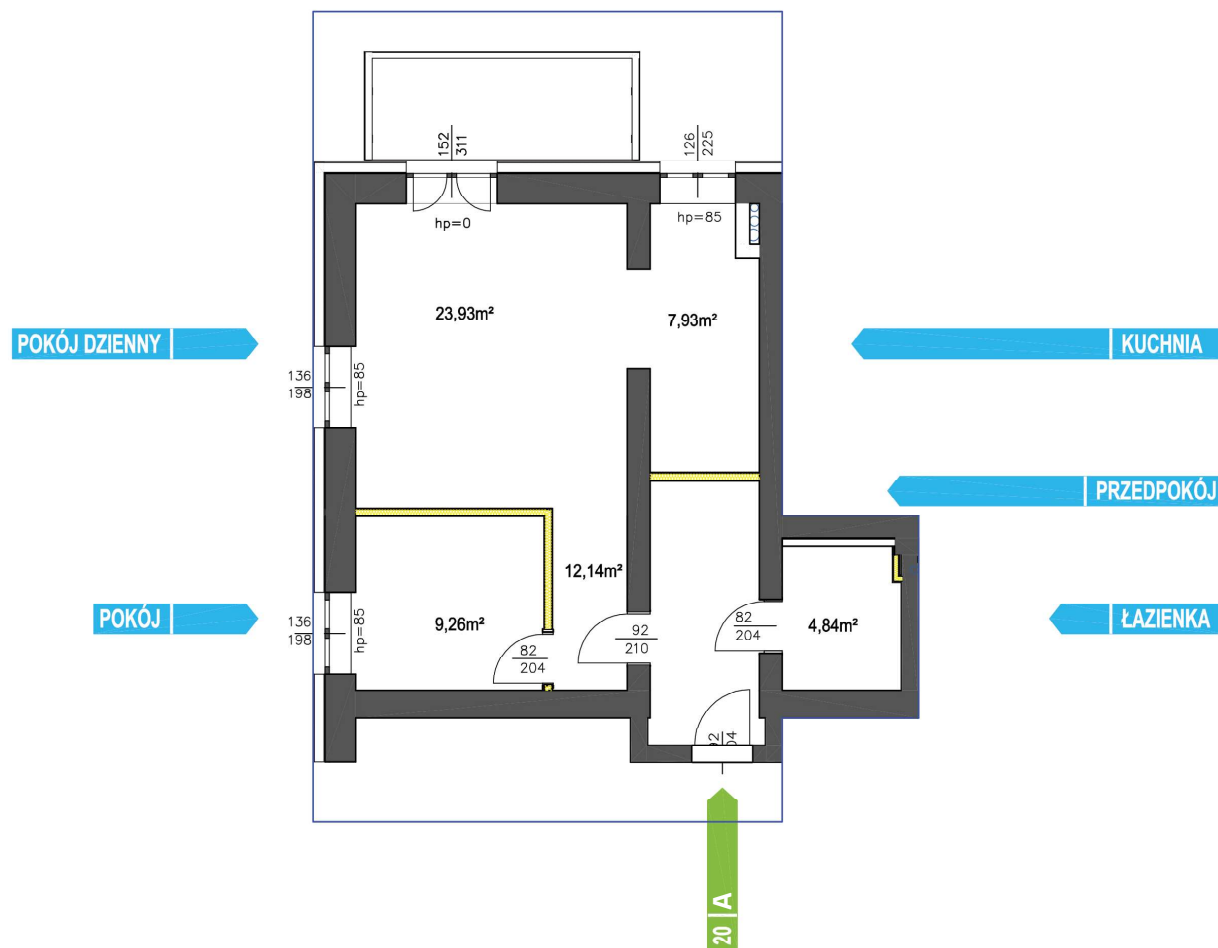


PIĘTRO I | MIESZKANIE 20A

**58.10 m<sup>2</sup>**HOL + KOMUNIKACJA 12.14 m<sup>2</sup>POKÓJ 9.26 m<sup>2</sup>SALON 23.93 m<sup>2</sup>KUCHNIA 7.93 m<sup>2</sup>ŁAZIENKA Z WC 4.84 m<sup>2</sup>BALKON 8.6 m<sup>2</sup>KOMÓRKA LOKATORSKA A20 5.75 m<sup>2</sup>

SKALA 1:100

**UWAGA:**

Wymiary pomieszczeń, gruntu oraz lokalizację punktów przyłączenia mediów zgodnie z projektem budowlanym. Mogą wystąpić niewielkie różnice w wymiarach i lokalizacji punktów powstałe w wyniku prac budowlanych.