


PIĘTRO I | MIESZKANIE 21A

43.77 m²HOL 6.92 m²POKÓJ 10.71 m²SALON Z ANEKSEM 22.33 m²ŁAZIENKA Z WC 3.81 m²BALKON 5.0 m²KOMÓRKA LOKATORSKA A21 6.12 m²

SKALA 1:100



POKÓJ Z ANEKSEM KUCH.

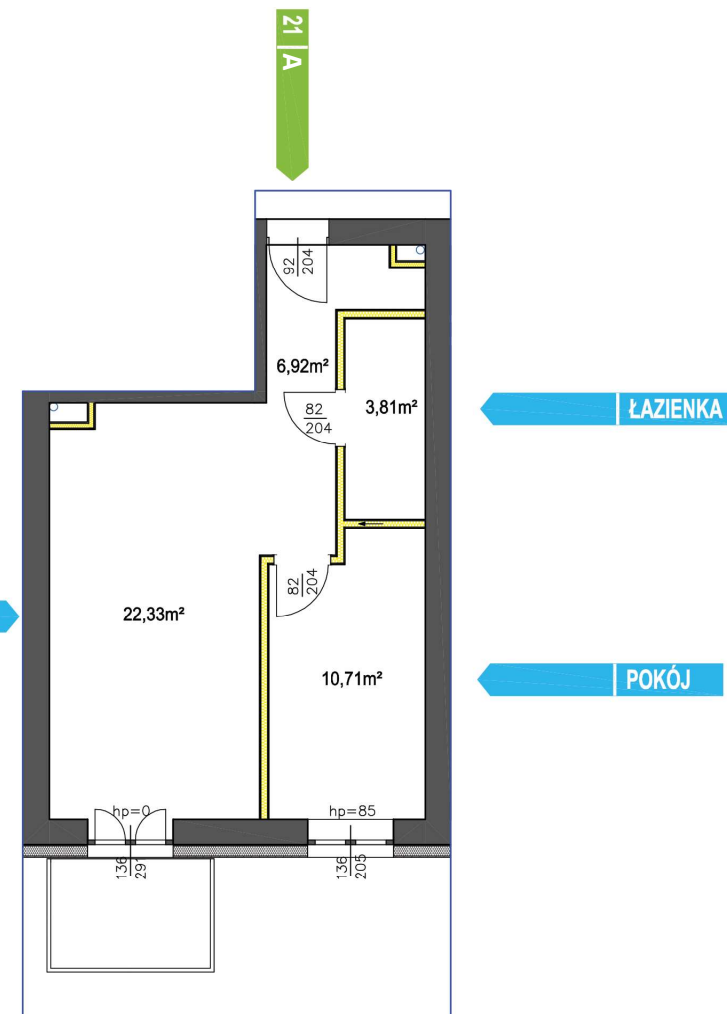

UWAGA:

Wymiary pomieszczeń, gruntu oraz lokalizację punktów przyłączenia mediów zgodnie z projektem budowlanym. Mogą wystąpić niewielkie różnice w wymiarach i lokalizacji punktów powstałe w wyniku prac budowlanych.