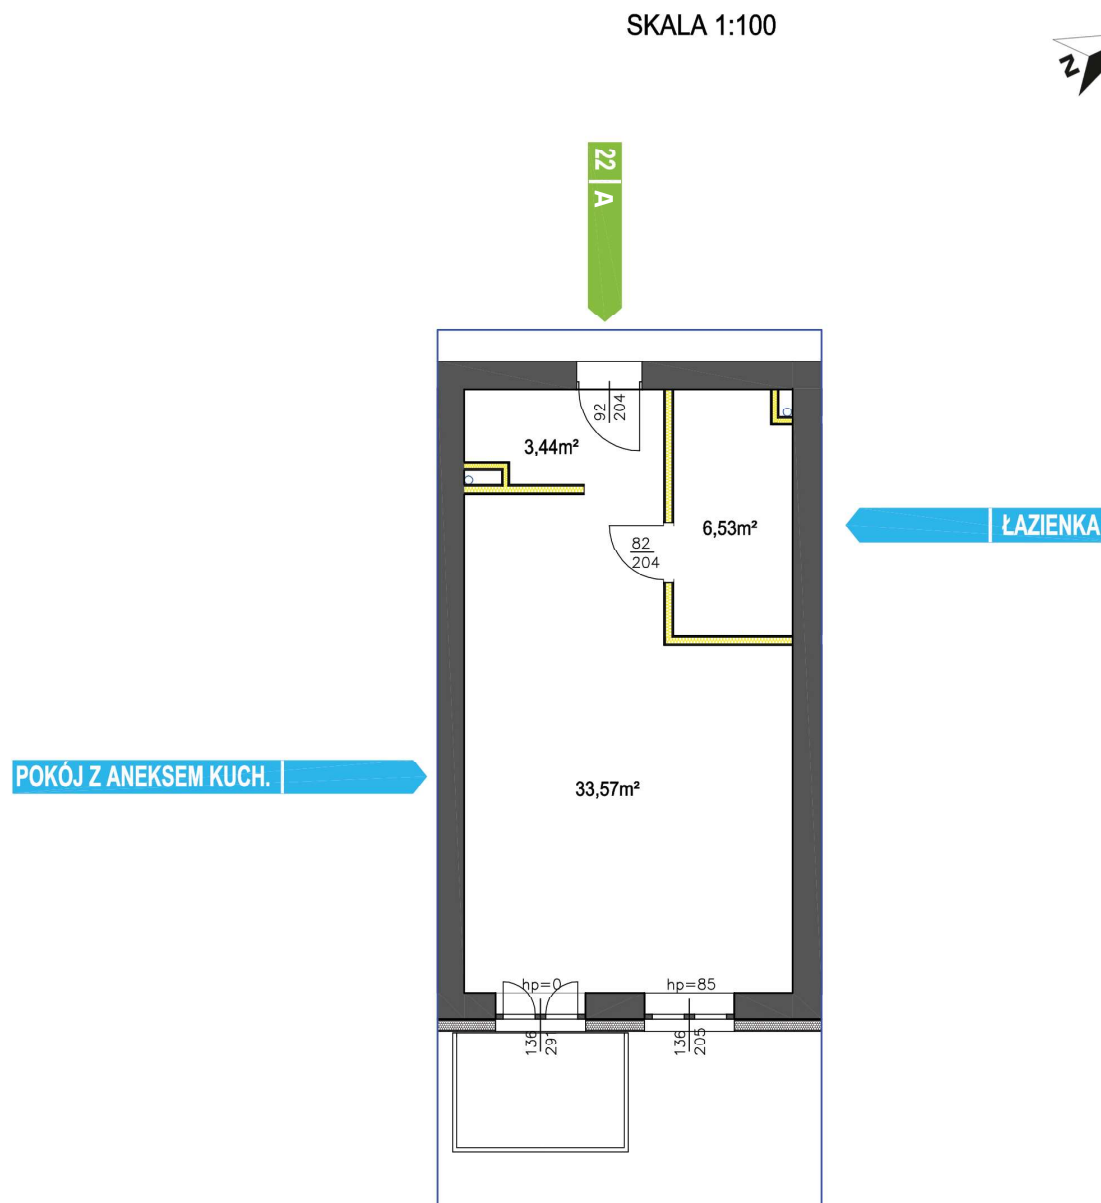


PIĘTRO I | MIESZKANIE 22A

43.54 m²HOL + KOMUNIKACJA 3.44 m²SALON Z ANEKSEM 33.57 m²ŁAZIENKA Z WC 6.53 m²BALKON 5.0 m²KOMÓRKA LOKATORSKA A22 6.03 m²

SKALA 1:100

**UWAGA:**

Wymiary pomieszczeń, gruntu oraz lokalizację punktów przyłączenia mediów zgodnie z projektem budowlanym. Mogą wystąpić niewielkie różnice w wymiarach i lokalizacji punktów powstałe w wyniku prac budowlanych.