

PIĘTRO I | MIESZKANIE 23A

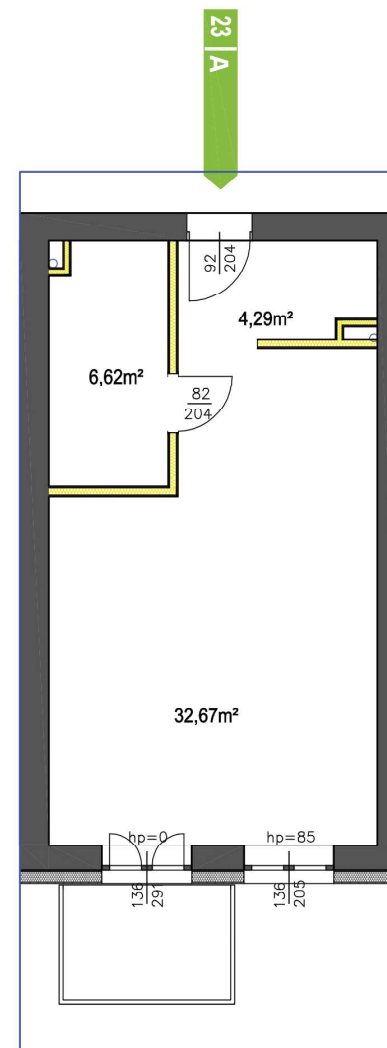
43.58 m²HOL + KOMUNIKACJA 4.29 m²SALON Z ANEKSEM 32.67 m²ŁAZIENKA Z WC 6.62 m²BALKON 5.0 m²KOMÓRKA LOKATORSKA A23 4.77 m²

SKALA 1:100



ŁAZIENKA

POKÓJ Z ANEKSEM KUCH.

**UWAGA:**

Wymiary pomieszczeń, gruntu oraz lokalizacje punktów przyłączenia mediów zgodnie z projektem budowlanym. Mogą wystąpić niewielkie różnice w wymiarach i lokalizacji punktów powstałe w wyniku prac budowlanych.