


PIĘTRO I | MIESZKANIE 24A

40.33 m²HOL + KOMUNIKACJA 3.34 m²SALON Z ANEKSEM 31.35 m²ŁAZIENKA Z WC 5.64 m²BALKON 5.0 m²KOMÓRKA LOKATORSKA A24 4.92 m²

SKALA 1:100



ŁAZIENKA

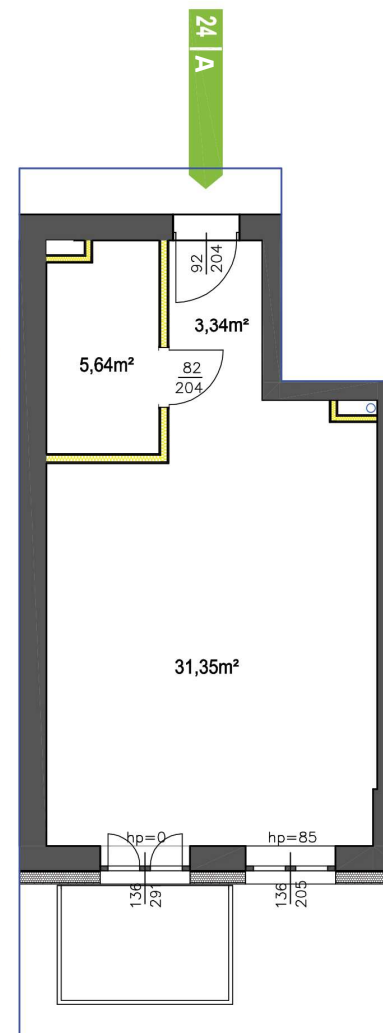

POKÓJ Z ANEKSEM KUCH.

UWAGA:

Wymiary pomieszczeń, gruntu oraz lokalizację punktów przyłączenia mediów zgodnie z projektem budowlanym. Mogą wystąpić niewielkie różnice w wymiarach i lokalizacji punktów powstałe w wyniku prac budowlanych.