


PIĘTRO I | MIESZKANIE 25A

74.89m²HOL 3.16 m²POKÓJ 12.07 m²SALON Z ANEKSEM 37.96 m²POKÓJ 11.88 m²ŁAZIENKA Z WC 5.29 m²KOMUNIKACJA 4.53 m²BALKON 7.7 m²KOMÓRKA LOKATORSKA A25 2.16 m²

SKALA 1:100

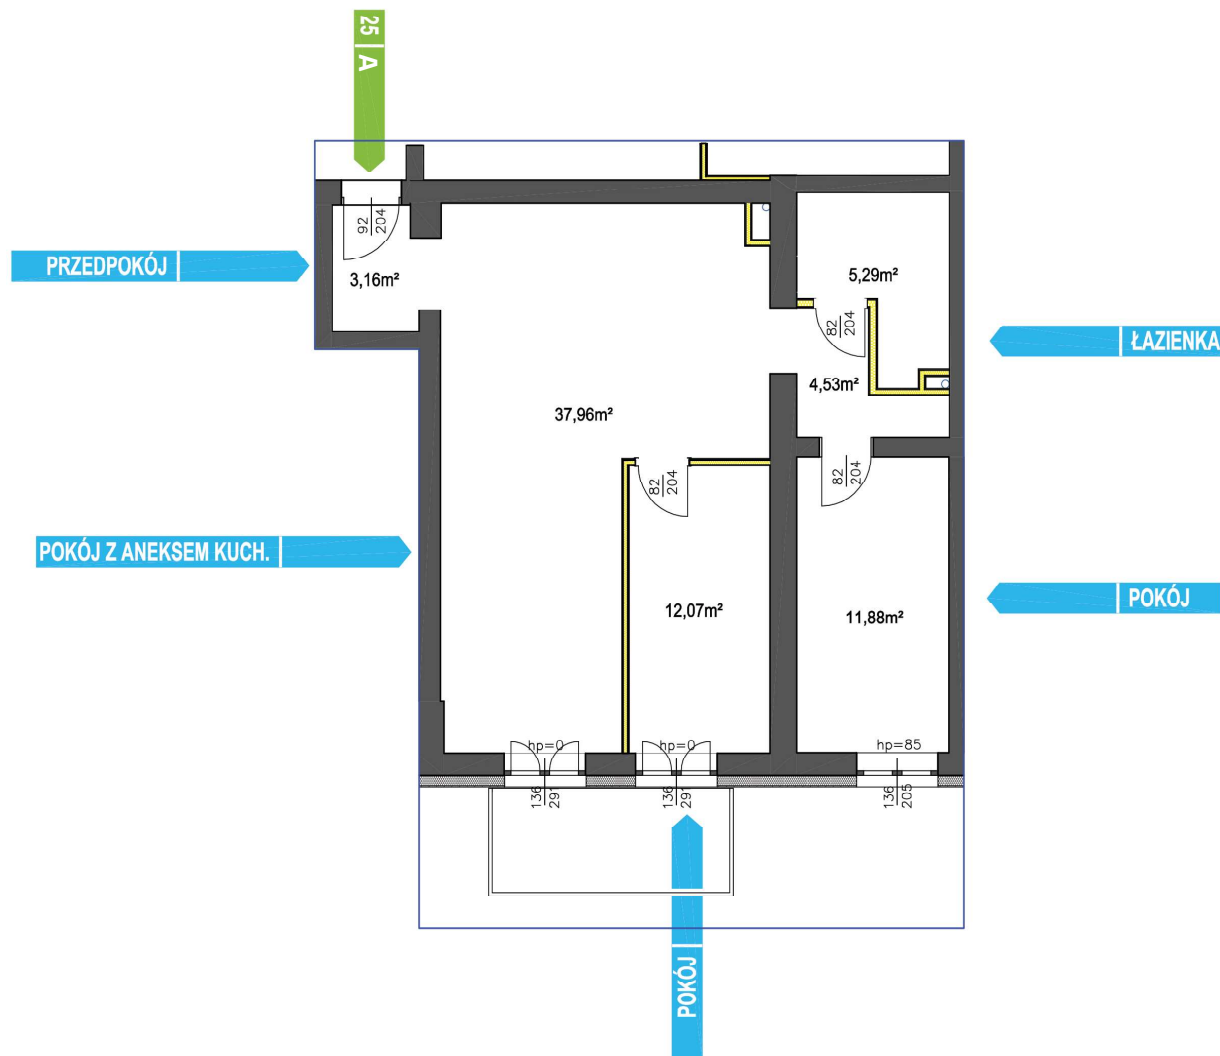

UWAGA:

Wymiary pomieszczeń, gruntu oraz lokalizację punktów przyłączenia mediów zgodnie z projektem budowlanym. Mogą wystąpić niewielkie różnice w wymiarach i lokalizacji punktów powstałe w wyniku prac budowlanych.