

PIĘTRO I | MIESZKANIE 26A

**64.92 m<sup>2</sup>**HOL 10.51 m<sup>2</sup>POKÓJ 10.49 m<sup>2</sup>SALON Z ANEKSEM 35.97 m<sup>2</sup>ŁAZIENKA Z WC 7.95 m<sup>2</sup>BALKON 5.0 m<sup>2</sup>KOMÓRKA LOKATORSKA A26 6.20 m<sup>2</sup>

SKALA 1:100



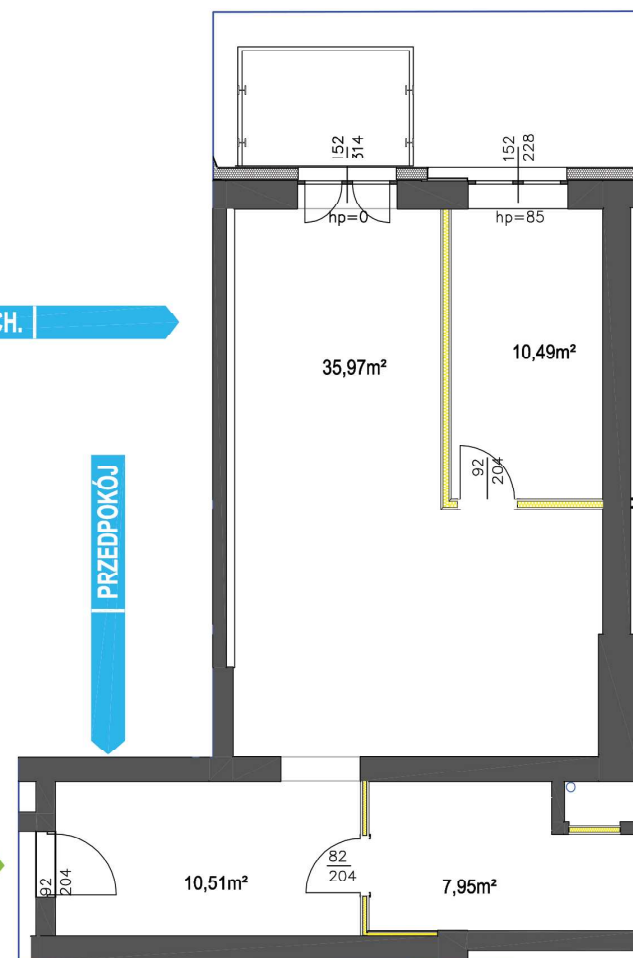
POKÓJ Z ANEKSEM KUCH.

POKÓJ

PRZEDPOKÓJ

26 | A

ŁAZIENKA

**UWAGA:**

Wymiary pomieszczeń, gruntu oraz lokalizację punktów przyłączenia mediów zgodnie z projektem budowlanym. Mogą wystąpić niewielkie różnice w wymiarach i lokalizacji punktów powstałe w wyniku prac budowlanych.