


PIĘTRO I | MIESZKANIE 27A

44.49 m<sup>2</sup>HOL 4.36 m<sup>2</sup>POKÓJ 11.95 m<sup>2</sup>SALON Z ANEKSEM 22.75 m<sup>2</sup>ŁAZIENKA Z WC 5.43 m<sup>2</sup>BALKON 5.0 m<sup>2</sup>KOMÓRKA LOKATORSKA A27 5.56 m<sup>2</sup>

SKALA 1:100

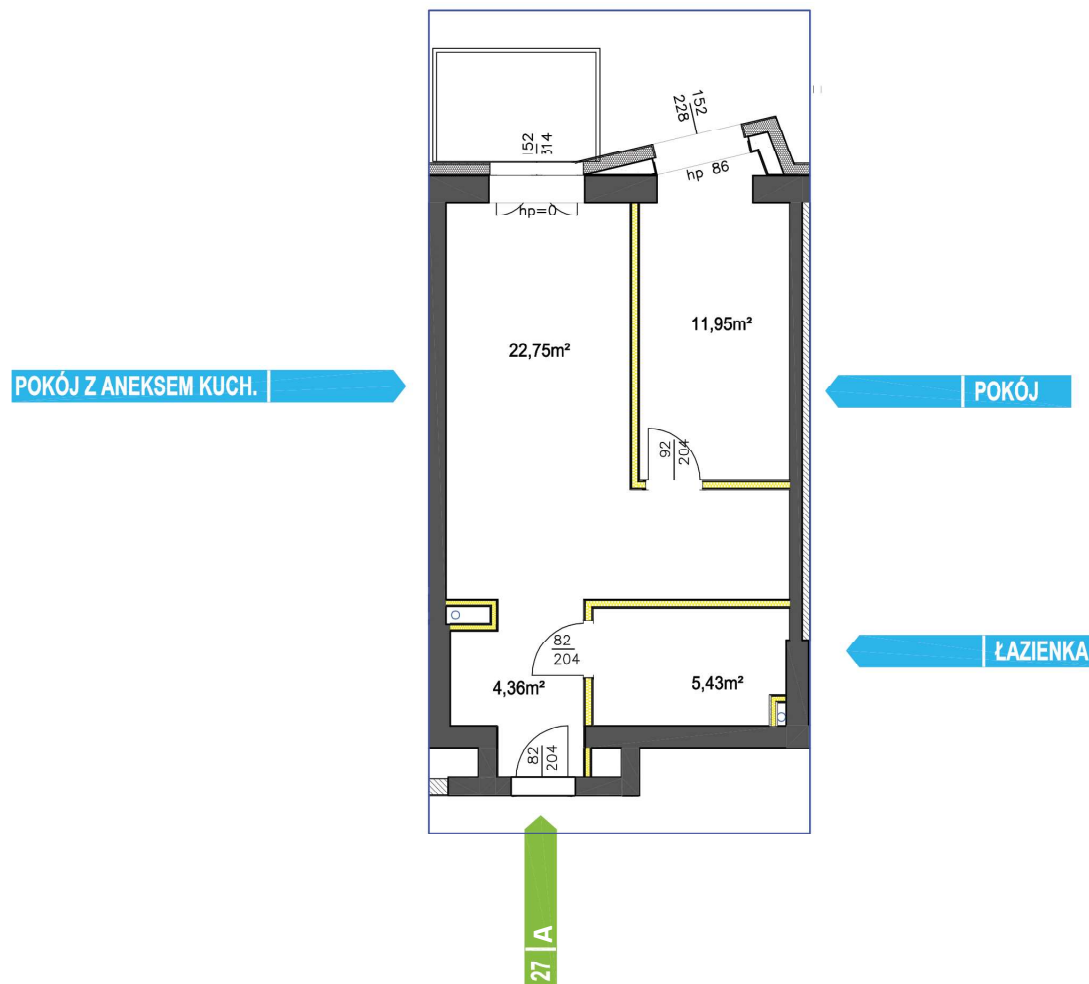

## UWAGA:

Wymiary pomieszczeń, gruntu oraz lokalizację punktów przyłączenia mediów zgodnie z projektem budowlanym. Mogą wystąpić niewielkie różnice w wymiarach i lokalizacji punktów powstałe w wyniku prac budowlanych.