

PIĘTRO I | MIESZKANIE 28A

53.75 m²HOL 6.15 m²POKÓJ 12.96 m²SALON Z ANEKSEM 28.72 m²ŁAZIENKA Z WC 5.92 m²BALKON 5.0 m²KOMÓRKA LOKATORSKA A28 6.45 m²

SKALA 1:100

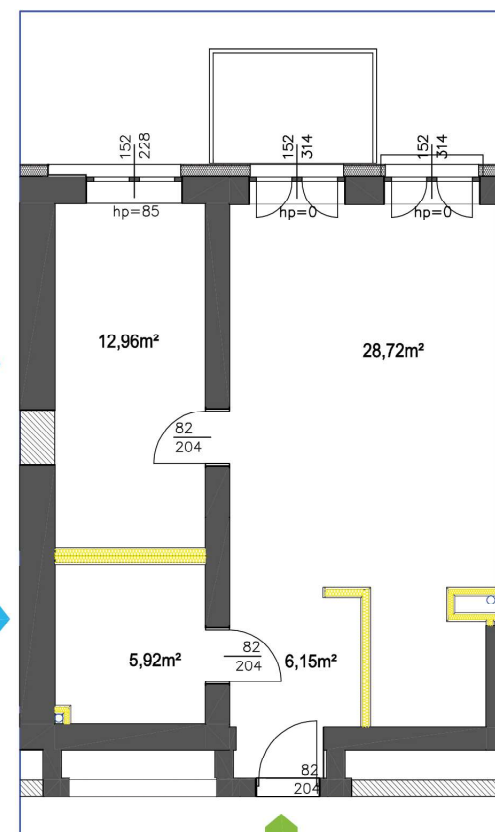


POKÓJ

ŁAZIENKA

POKÓJ Z ANEKSEM KUCH.

28 | A

**UWAGA:**

Wymiary pomieszczeń, gruntu oraz lokalizację punktów przyłączenia mediów zgodnie z projektem budowlanym. Mogą wystąpić niewielkie różnice w wymiarach i lokalizacji punktów powstałe w wyniku prac budowlanych.