


PIĘTRO I | MIESZKANIE 29A

53.19 m²HOL 7.39 m²POKÓJ 13.89 m²SALON Z ANEKSEM 25.50 m²ŁAZIENKA Z WC 6.41 m²BALKON 8.6 m²KOMÓRKA LOKATORSKA A29 4.64 m²

SKALA 1:100



POKÓJ Z ANEKSEM KUCH.

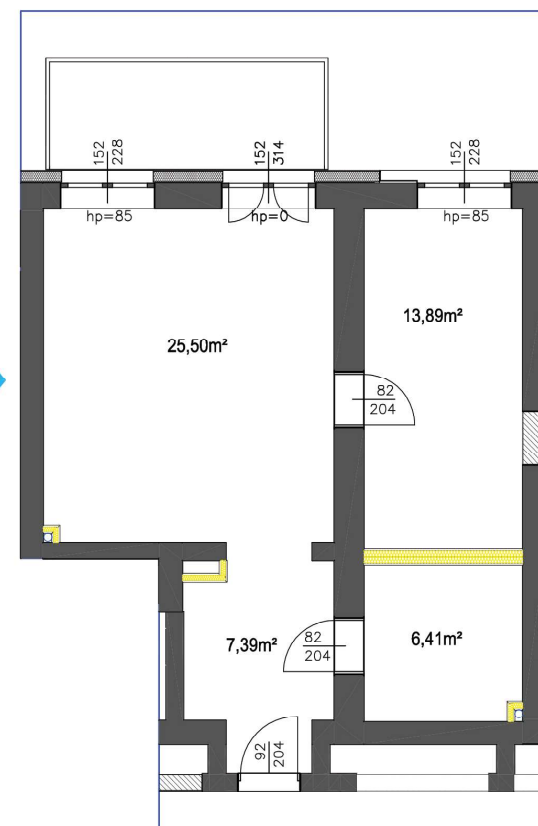

POKÓJ

ŁAZIENKA

29 A

UWAGA:

Wymiary pomieszczeń, gruntu oraz lokalizację punktów przyłączenia mediów zgodnie z projektem budowlanym. Mogą wystąpić niewielkie różnice w wymiarach i lokalizacji punktów powstałe w wyniku prac budowlanych.