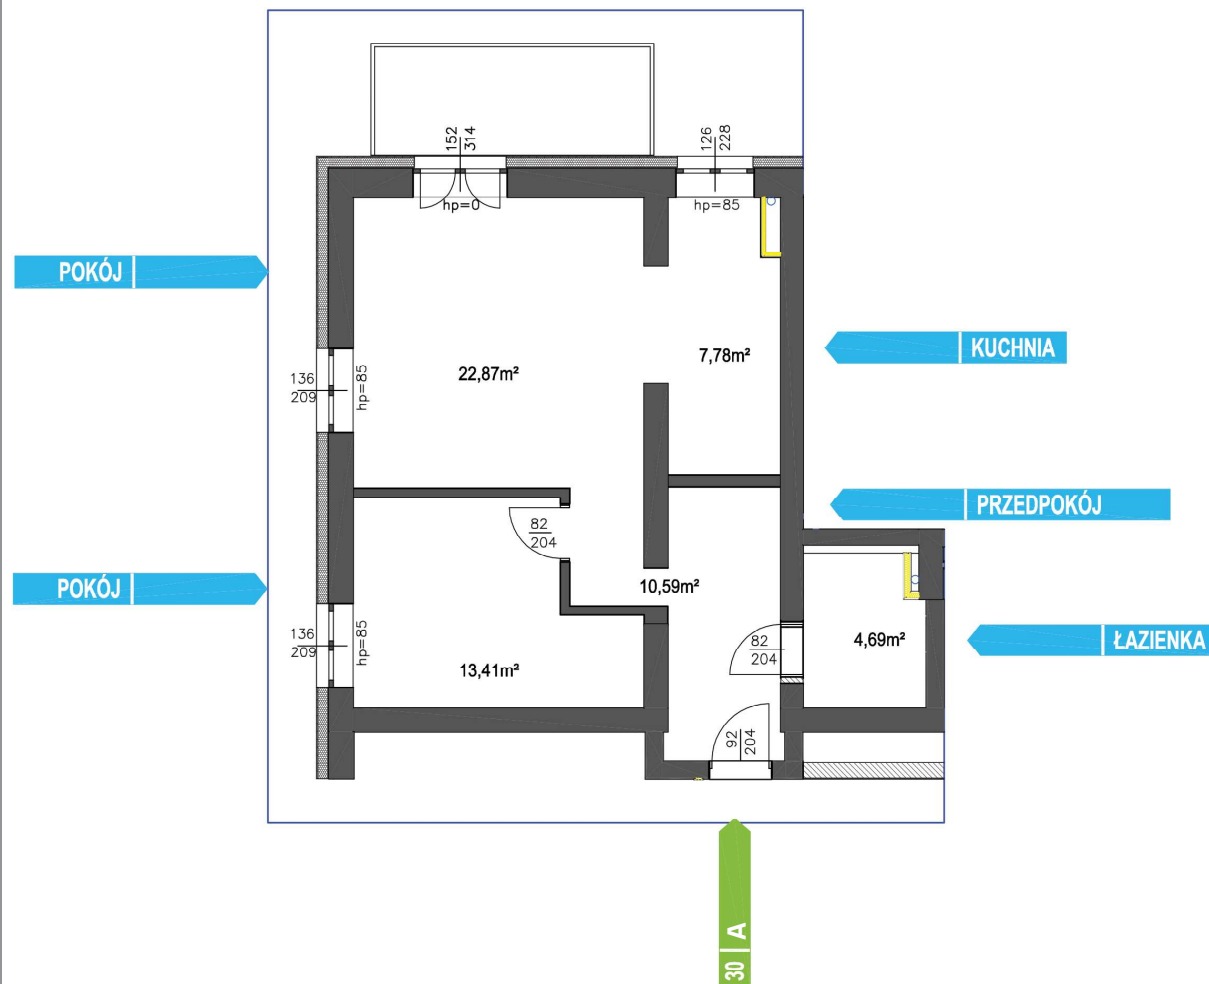


PIĘTRO I | MIESZKANIE 30A

**59.34 m<sup>2</sup>**HOL + KOMUNIKACJA **10.59 m<sup>2</sup>**POKÓJ **13.41 m<sup>2</sup>**SALON **22.87 m<sup>2</sup>**KUCHNIA **7.78 m<sup>2</sup>**ŁAZIENKA Z WC **4.69 m<sup>2</sup>**BALKON **8.6 m<sup>2</sup>**KOMÓRKA LOKATORSKA A30 **4.60 m<sup>2</sup>**

SKALA 1:100

**UWAGA:**

Wymiary pomieszczeń, gruntu oraz lokalizację punktów przyłączenia mediów zgodnie z projektem budowlanym. Mogą wystąpić niewielkie różnice w wymiarach i lokalizacji punktów powstałe w wyniku prac budowlanych.