

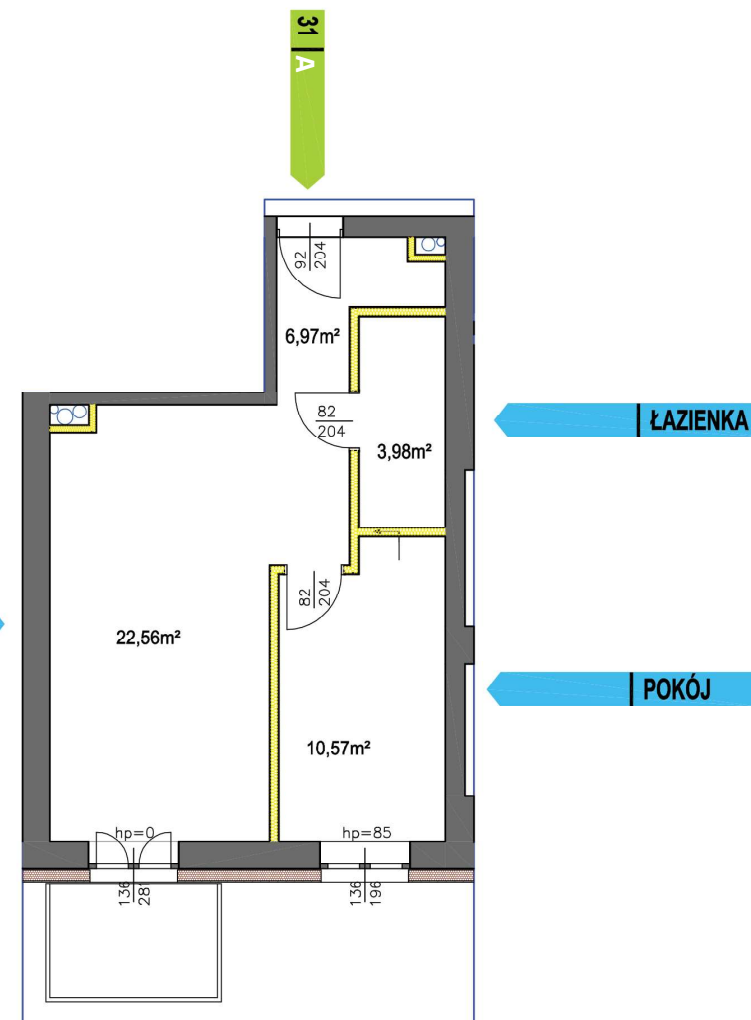
PIĘTRO III | MIESZKANIE 31A

**44.08 m<sup>2</sup>**HOL 6.97 m<sup>2</sup>POKÓJ 10.57 m<sup>2</sup>SALON Z ANEKSEM 22.56 m<sup>2</sup>ŁAZIENKA Z WC 3.98 m<sup>2</sup>BALKON 5.0 m<sup>2</sup>KOMÓRKA LOKATORSKA A31 5.31 m<sup>2</sup>

SKALA 1:100



POKÓJ Z ANEKSEM KUCH.

**UWAGA:**

Wymiary pomieszczeń, gruntu oraz lokalizację punktów przyłączenia mediów zgodnie z projektem budowlanym. Mogą wystąpić niewielkie różnice w wymiarach i lokalizacji punktów powstałe w wyniku prac budowlanych.