

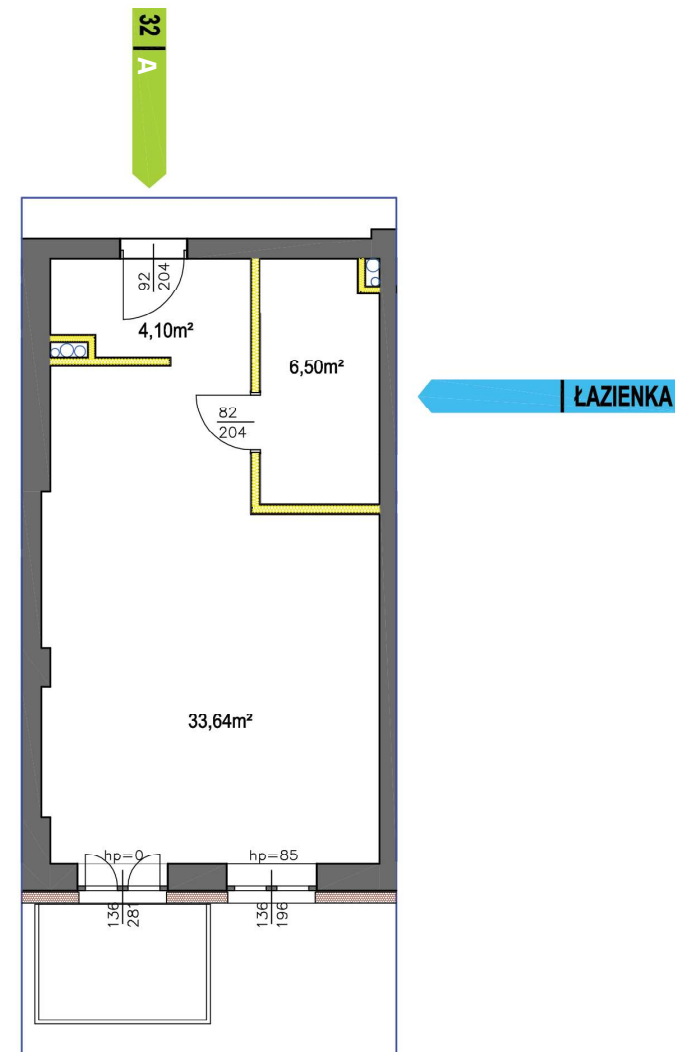
PIĘTRO III | MIESZKANIE 32A

44.24 m²HOL 4.10 m²SALON Z ANEKSEM 33.64 m²ŁAZIENKA Z WC 6.50 m²BALKON 5.0 m²KOMÓRKA LOKATORSKA A32 5.28 m²

SKALA 1:100



POKÓJ Z ANEKSEM KUCH. |

**UWAGA:**

Wymiary pomieszczeń, gruntu oraz lokalizację punktów przyłączenia mediów zgodnie z projektem budowlanym. Mogą wystąpić niewielkie różnice w wymiarach i lokalizacji punktów powstałe w wyniku prac budowlanych.