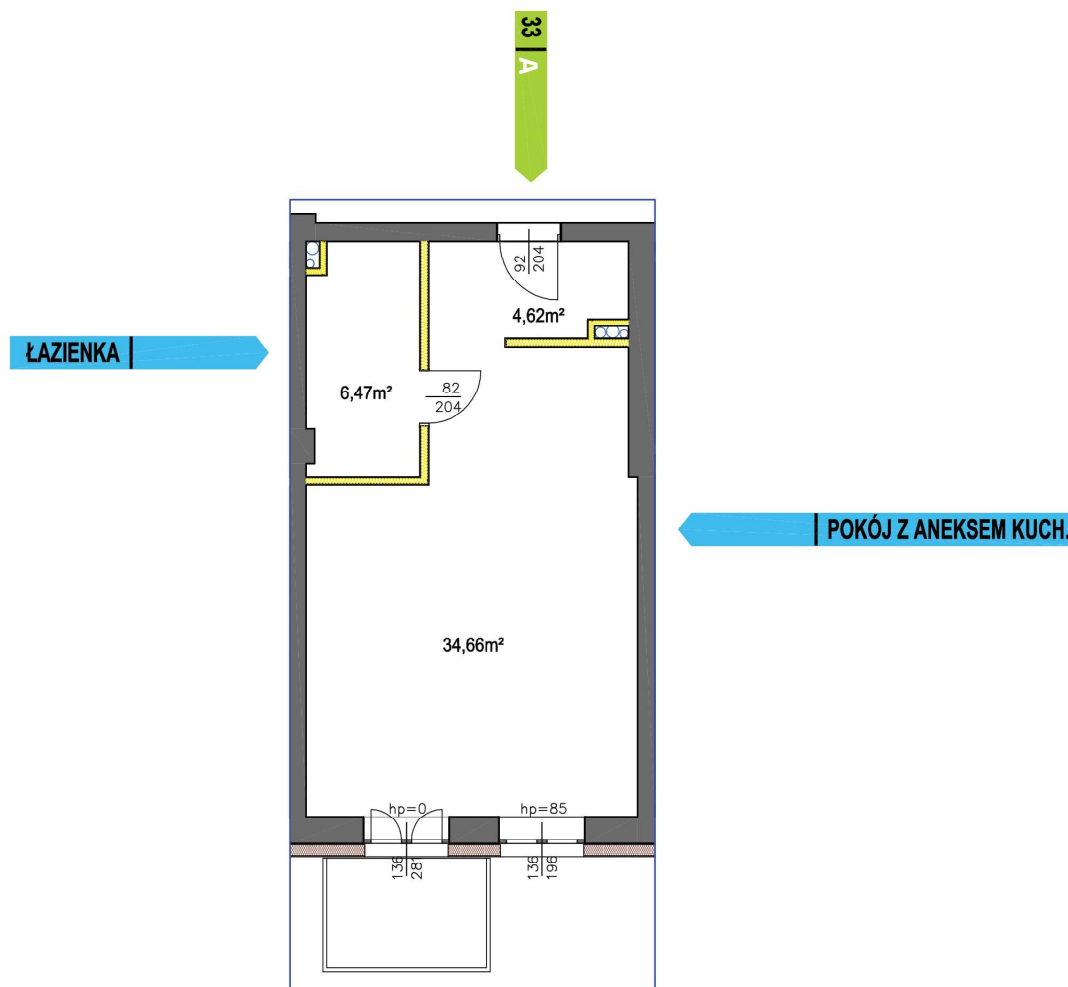


PIĘTRO III | MIESZKANIE 33A

45.75 m²HOL 4.62 m²SALON Z ANEKSEM 34.66 m²ŁAZIENKA Z WC 6.47 m²BALKON 5.0 m²KOMÓRKA LOKATORSKA A33 7.38 m²

SKALA 1:100

**UWAGA:**

Wymiary pomieszczeń, gruntu oraz lokalizację punktów przyłączenia mediów zgodnie z projektem budowlanym. Mogą wystąpić niewielkie różnice w wymiarach i lokalizacji punktów powstałe w wyniku prac budowlanych.