


PIĘTRO III | MIESZKANIE 34A

40.32 m²HOL 4.25 m²SALON Z ANEKSEM 30.29 m²ŁAZIENKA Z WC 5.78 m²BALKON 5.0 m²KOMÓRKA LOKATORSKA A34 6.59 m²

SKALA 1:100



ŁAZIENKA

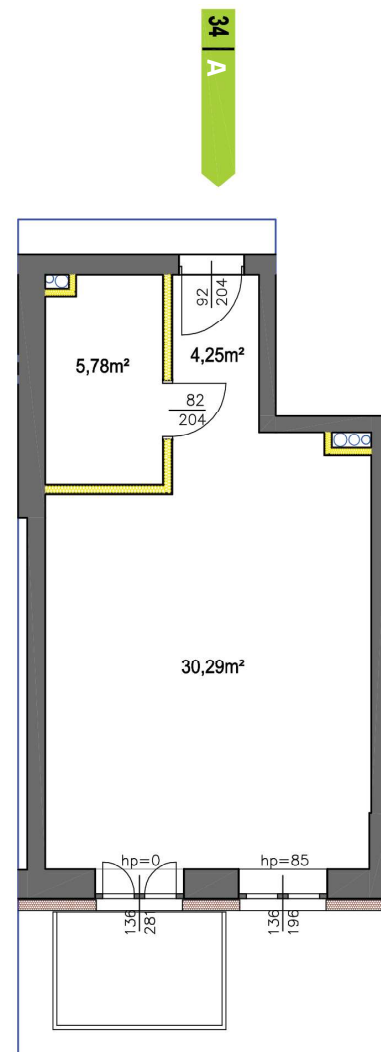

POKÓJ Z ANEKSEM KUCH.

UWAGA:

Wymiary pomieszczeń, gruntu oraz lokalizacje punktów przyłączenia mediów zgodnie z projektem budowlanym. Mogą wystąpić niewielkie różnice w wymiarach i lokalizacji punktów powstałe w wyniku prac budowlanych.