

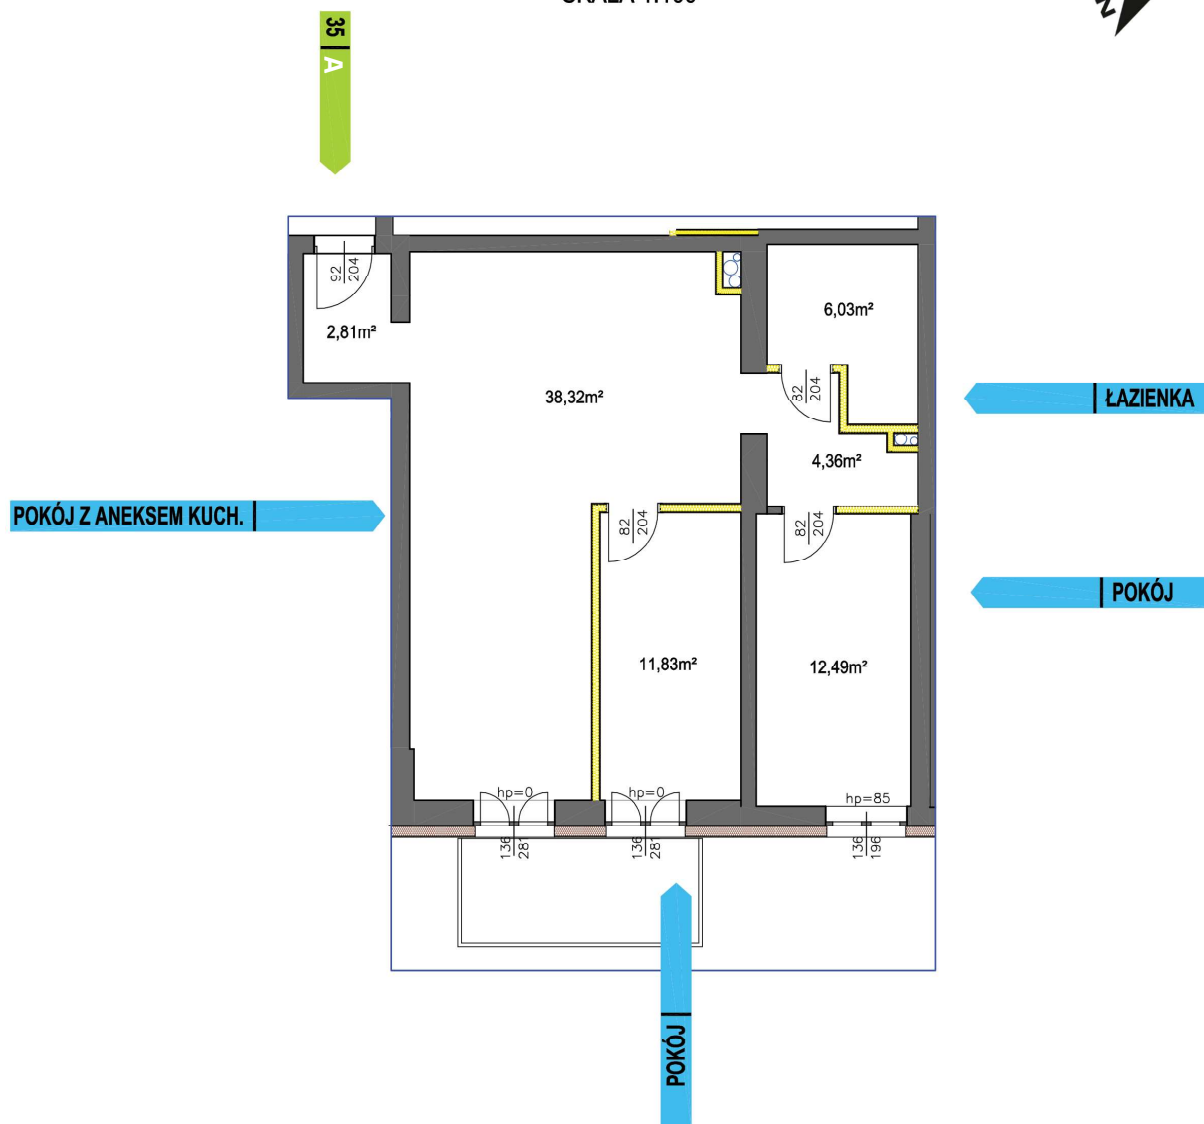
PIĘTRO III | MIESZKANIE 35A

75.84 m²

HOL	2.81 m ²
POKÓJ	12.49 m ²
SALON Z ANEKSEM	38.32 m ²
POKÓJ	11.83 m ²
ŁAZIENKA Z WC	6.03 m ²
KOMUNIKACJA	4.36 m ²
BALKON	7.7 m ²
KOMÓRKA LOKATORSKA A35	6.53 m ²



SKALA 1:100

**UWAGA:**

Wymiary pomieszczeń, gruntu oraz lokalizację punktów przyłączenia mediów zgodnie z projektem budowlanym. Mogą wystąpić niewielkie różnice w wymiarach i lokalizacji punktów powstałe w wyniku prac budowlanych.