

PIĘTRO III | MIESZKANIE 36A

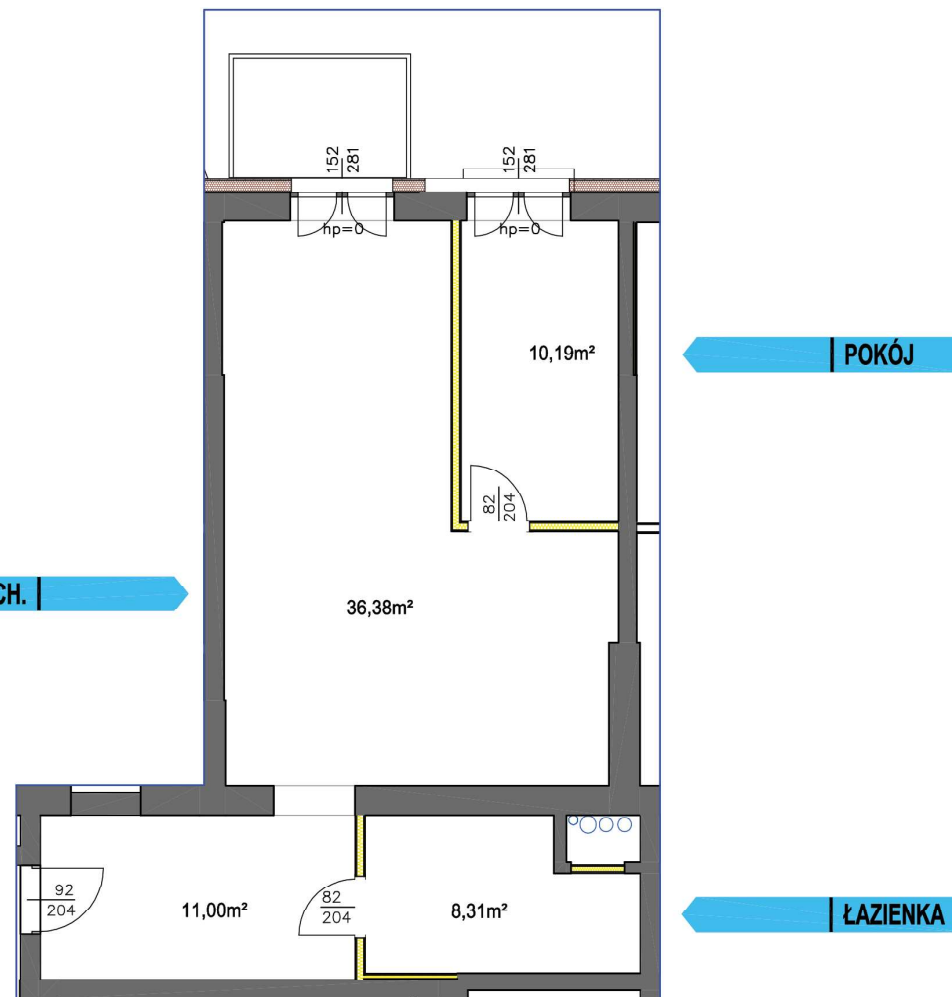
65.88 m²HOL 11.00 m²POKÓJ 10.19 m²SALON Z ANEKSEM 36.38 m²ŁAZIENKA Z WC 8.31 m²BALKON 5.5 m²KOMÓRKA LOKATORSKA A36 4.95 m²

SKALA 1:100



POKÓJ Z ANEKSEM KUCH.

36 A

**UWAGA:**

Wymiary pomieszczeń, gruntu oraz lokalizację punktów przyłączenia mediów zgodnie z projektem budowlanym. Mogą wystąpić niewielkie różnice w wymiarach i lokalizacji punktów powstałe w wyniku prac budowlanych.