


PIĘTRO III | MIESZKANIE 37A

43.33 m²HOL 5.02 m²POKÓJ 10.76 m²SALON Z ANEKSEM 21.95 m²ŁAZIENKA Z WC 5.60 m²BALKON 5.0 m²KOMÓRKA LOKATORSKA A37 5.22 m²

SKALA 1:100



POKÓJ Z ANEKSEM KUCH.

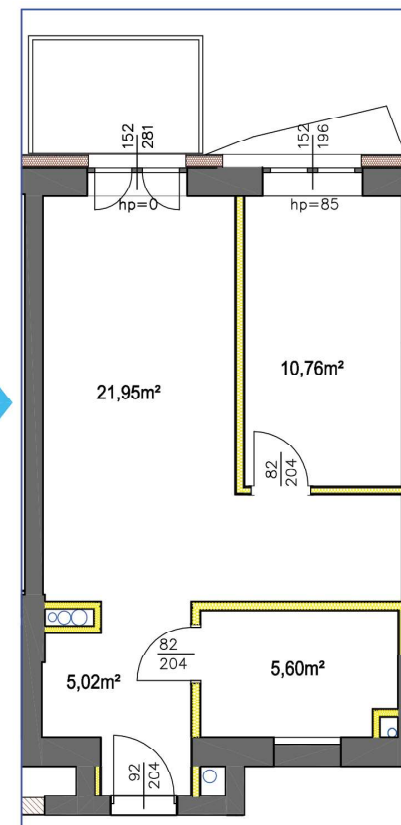

POKÓJ

ŁAZIENKA

37
A**UWAGA:**

Wymiary pomieszczeń, gruntu oraz lokalizacje punktów przyłączenia mediów zgodnie z projektem budowlanym. Mogą wystąpić niewielkie różnice w wymiarach i lokalizacji punktów powstałe w wyniku prac budowlanych.