

PIĘTRO III | MIESZKANIE 38A

55.02 m²HOL 6.45 m²POKÓJ 13.00 m²SALON Z ANEKSEM 28.21 m²ŁAZIENKA Z WC 6.15 m²BALKON 5.0 m²KOMÓRKA LOKATORSKA A38 7.82 m²

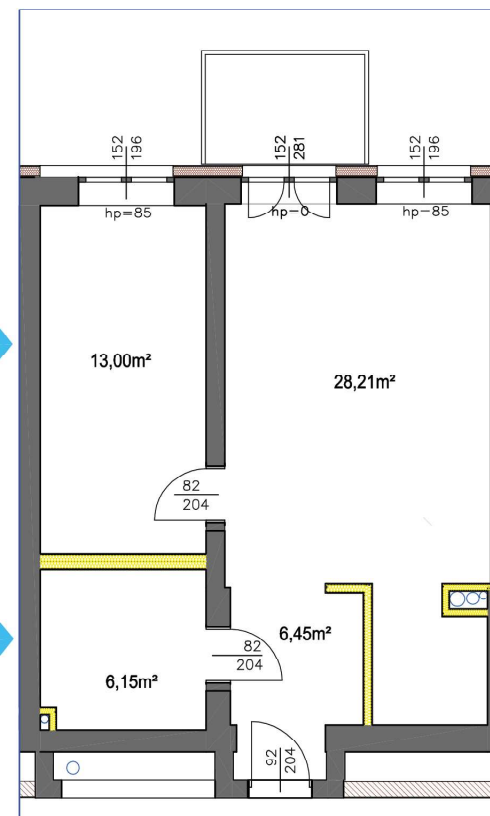
SKALA 1:100



POKÓJ

ŁAZIENKA

POKÓJ Z ANEKSEM KUCH.

**UWAGA:**

Wymiary pomieszczeń, gruntu oraz lokalizację punktów przyłączenia mediów zgodnie z projektem budowlanym. Mogą wystąpić niewielkie różnice w wymiarach i lokalizacji punktów powstałe w wyniku prac budowlanych.