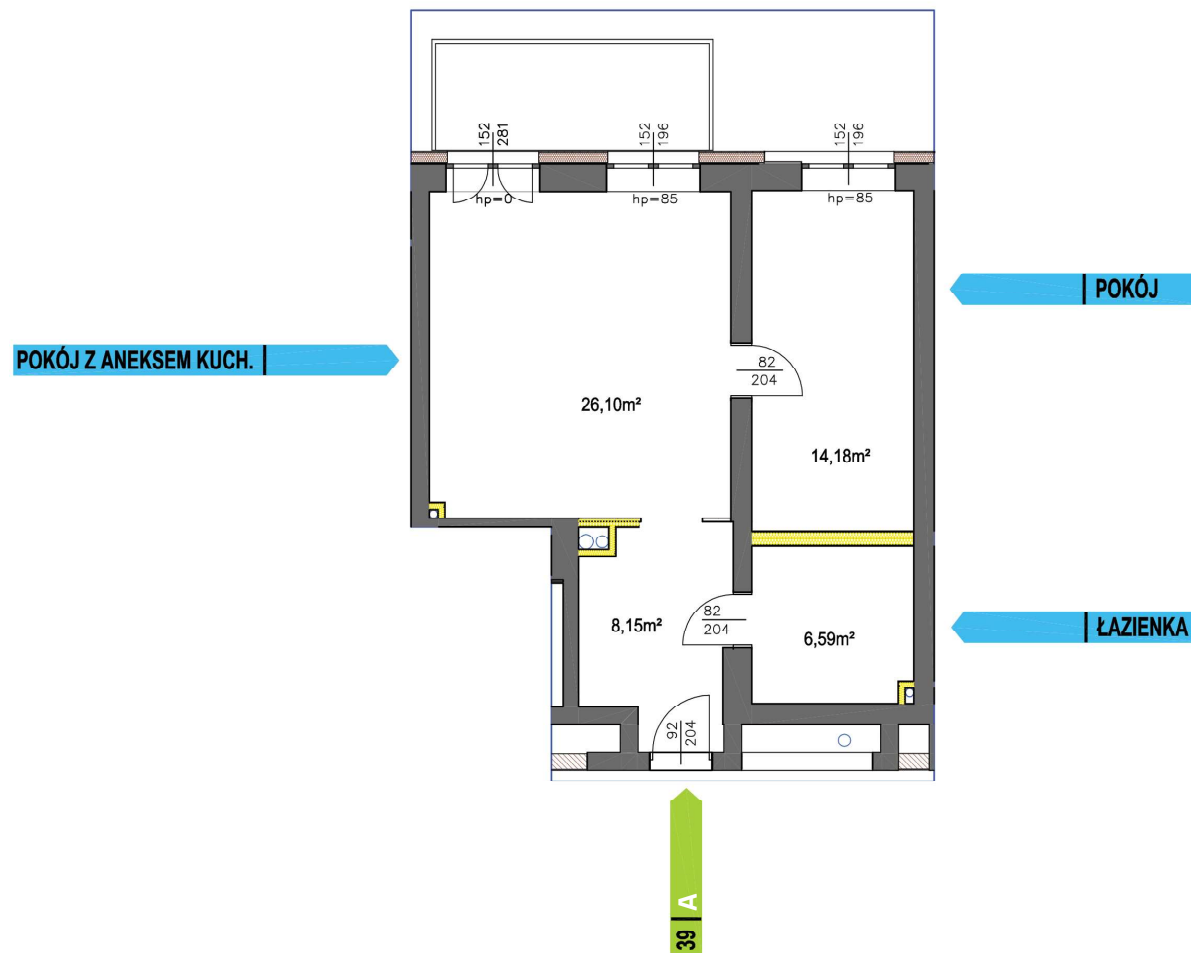


PIĘTRO III | MIESZKANIE 39A

55.02 m²HOL 8.15 m²POKÓJ 14.18 m²SALON Z ANEKSEM 26.10 m²ŁAZIENKA Z WC 6.59 m²BALKON 8.6 m²KOMÓRKA LOKATORSKA A39 7.34 m²

SKALA 1:100

**UWAGA:**

Wymiary pomieszczeń, gruntu oraz lokalizację punktów przyłączenia mediów zgodnie z projektem budowlanym. Mogą wystąpić niewielkie różnice w wymiarach i lokalizacji punktów powstałe w wyniku prac budowlanych.