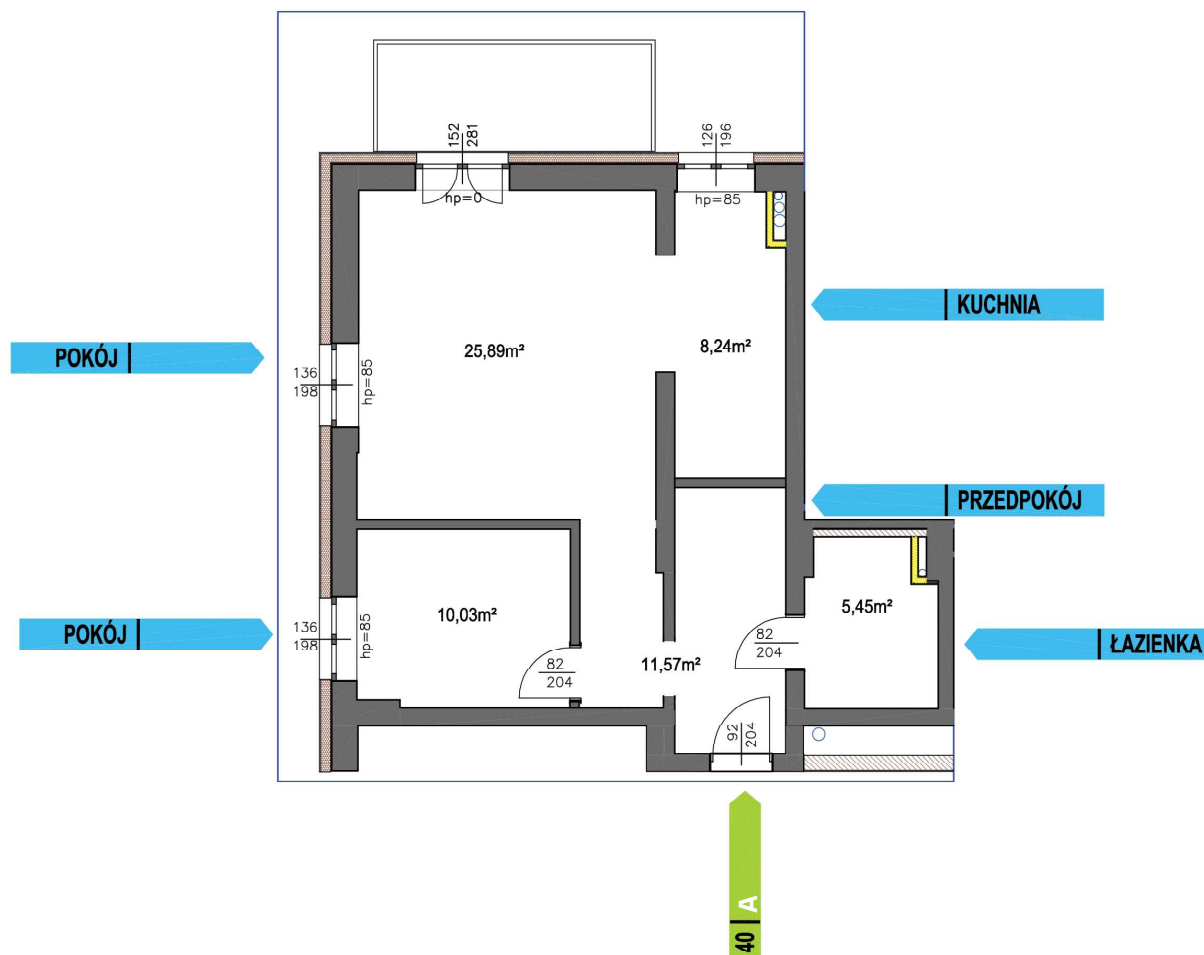


PIĘTRO III | MIESZKANIE 40A

**61.18 m<sup>2</sup>**HOL + KOMUNIKACJA 11.57 m<sup>2</sup>POKÓJ 10.03 m<sup>2</sup>SALON 25.89 m<sup>2</sup>KUCHNIA 8.24 m<sup>2</sup>ŁAZIENKA Z WC 5.45 m<sup>2</sup>BALKON 8.6 m<sup>2</sup>KOMÓRKA LOKATORSKA A40 5.65 m<sup>2</sup>

SKALA 1:100

**UWAGA:**

Wymiary pomieszczeń, gruntu oraz lokalizację punktów przyłączenia mediów zgodnie z projektem budowlanym. Mogą wystąpić niewielkie różnice w wymiarach i lokalizacji punktów powstałe w wyniku prac budowlanych.