

PARTER | MIESZKANIE 01B

43.55 m²HOL 7.24 m²POKÓJ 10.53 m²SALON Z ANEKSEM 21.54 m²ŁAZIENKA Z WC 4.24 m²TARAS 38.3 m²KOMÓRKA LOKATORSKA B01 6.36 m²

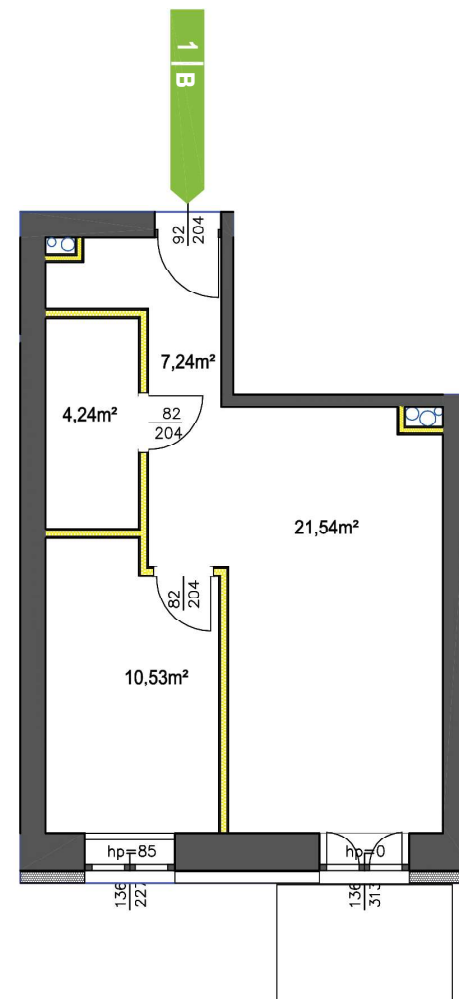
SKALA 1:100



ŁAZIENKA

POKÓJ

POKÓJ Z ANEKSEM KUCH.

**UWAGA:**

Wymiary pomieszczeń, gruntu oraz lokalizacje punktów przyłączenia mediów zgodnie z projektem budowlanym. Mogą wystąpić niewielkie różnice w wymiarach i lokalizacji punktów powstałe w wyniku prac budowlanych.