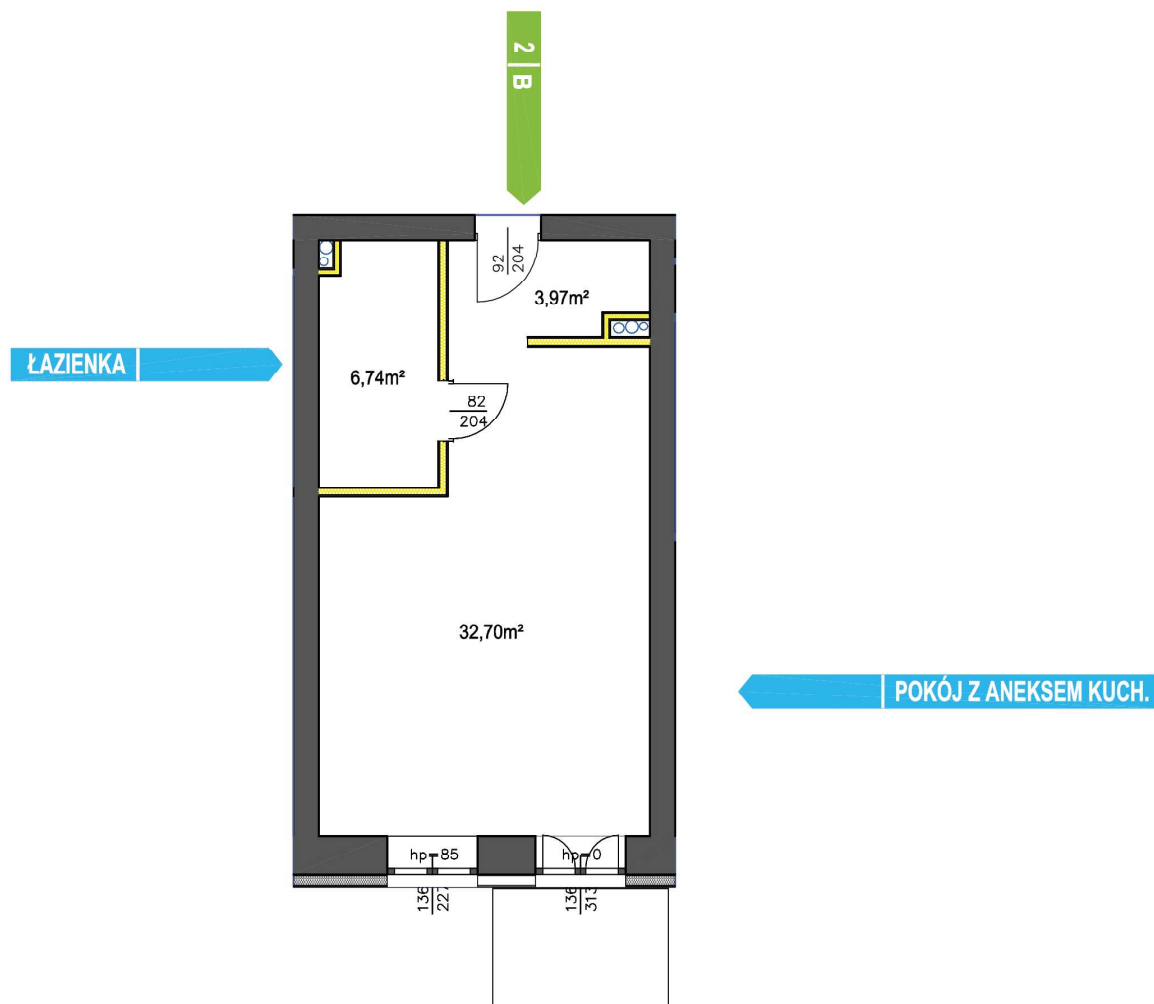


PARTER | MIESZKANIE 02B

43.41 m²HOL 3.97 m²SALON Z ANEKSEM 32.70 m²ŁAZIENKA Z WC 6.74 m²TARAS 34.2 m²KOMÓRKA LOKATORSKA B02 6.42 m²

SKALA 1:100

**UWAGA:**

Wymiary pomieszczeń, gruntu oraz lokalizacje punktów przyłączenia mediów zgodnie z projektem budowlanym. Mogą wystąpić niewielkie różnice w wymiarach i lokalizacji punktów powstałe w wyniku prac budowlanych.