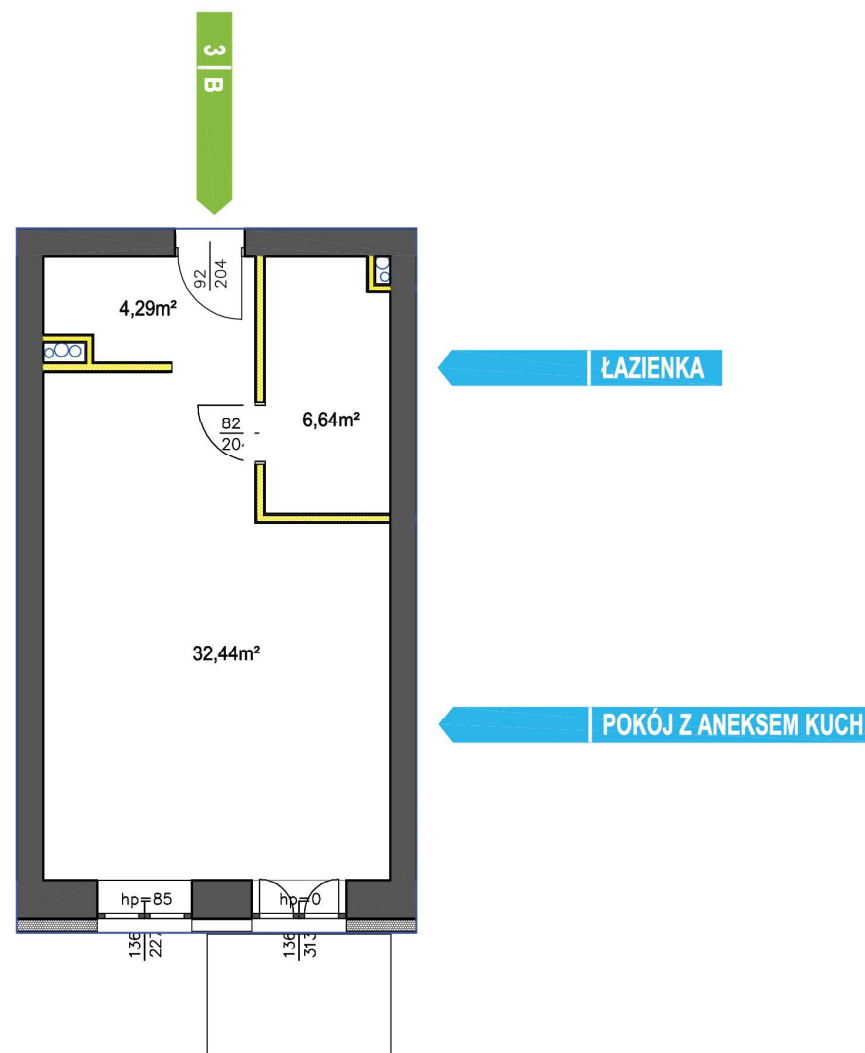


PARTER | MIESZKANIE 03B

**43.37 m<sup>2</sup>**HOL 4.29 m<sup>2</sup>SALON Z ANEKSEM 32.44 m<sup>2</sup>ŁAZIENKA Z WC 6.64 m<sup>2</sup>TARAS 34.2 m<sup>2</sup>KOMÓRKA LOKATORSKA B03 7.29 m<sup>2</sup>

SKALA 1:100

**UWAGA:**

Wymiary pomieszczeń, gruntu oraz lokalizacje punktów przyłączenia mediów zgodnie z projektem budowlanym. Mogą wystąpić niewielkie różnice w wymiarach i lokalizacji punktów powstałe w wyniku prac budowlanych.