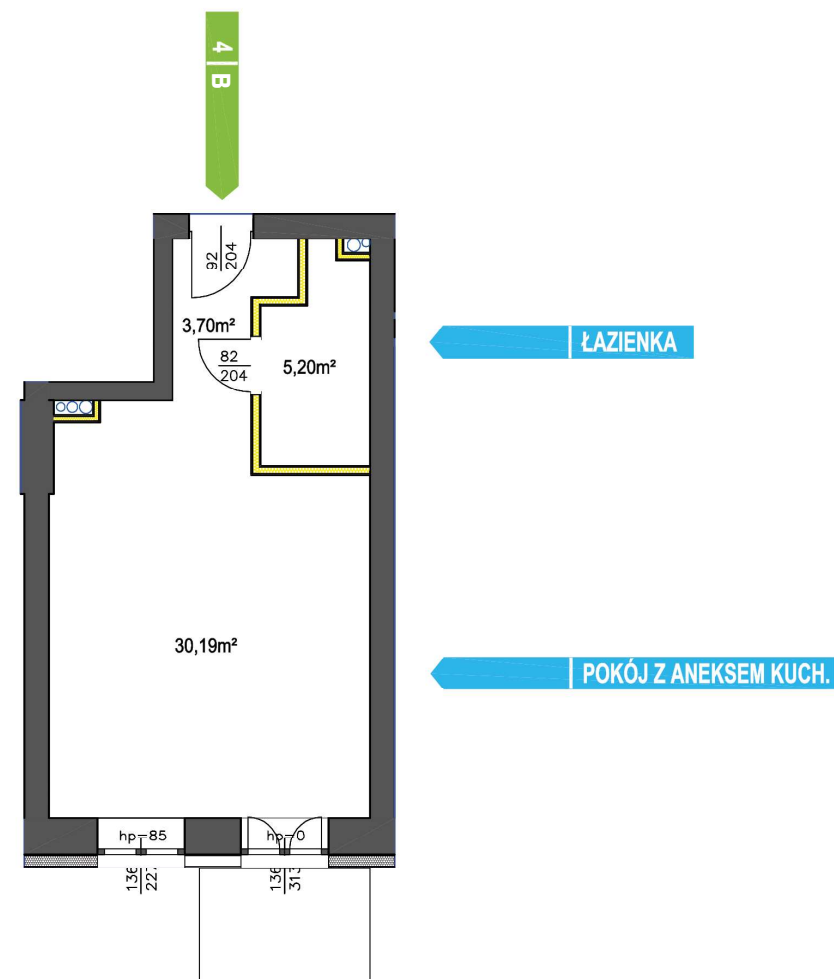


PARTER | MIESZKANIE 04B

39.09 m²HOL 3.70 m²SALON Z ANEKSEM 30.19 m²ŁAZIENKA Z WC 5.20 m²TARAS 34.2 m²KOMÓRKA LOKATORSKA B04 5.29 m²

SKALA 1:100

**UWAGA:**

Wymiary pomieszczeń, gruntu oraz lokalizacje punktów przyłączenia mediów zgodnie z projektem budowlanym. Mogą wystąpić niewielkie różnice w wymiarach i lokalizacji punktów powstałe w wyniku prac budowlanych.