

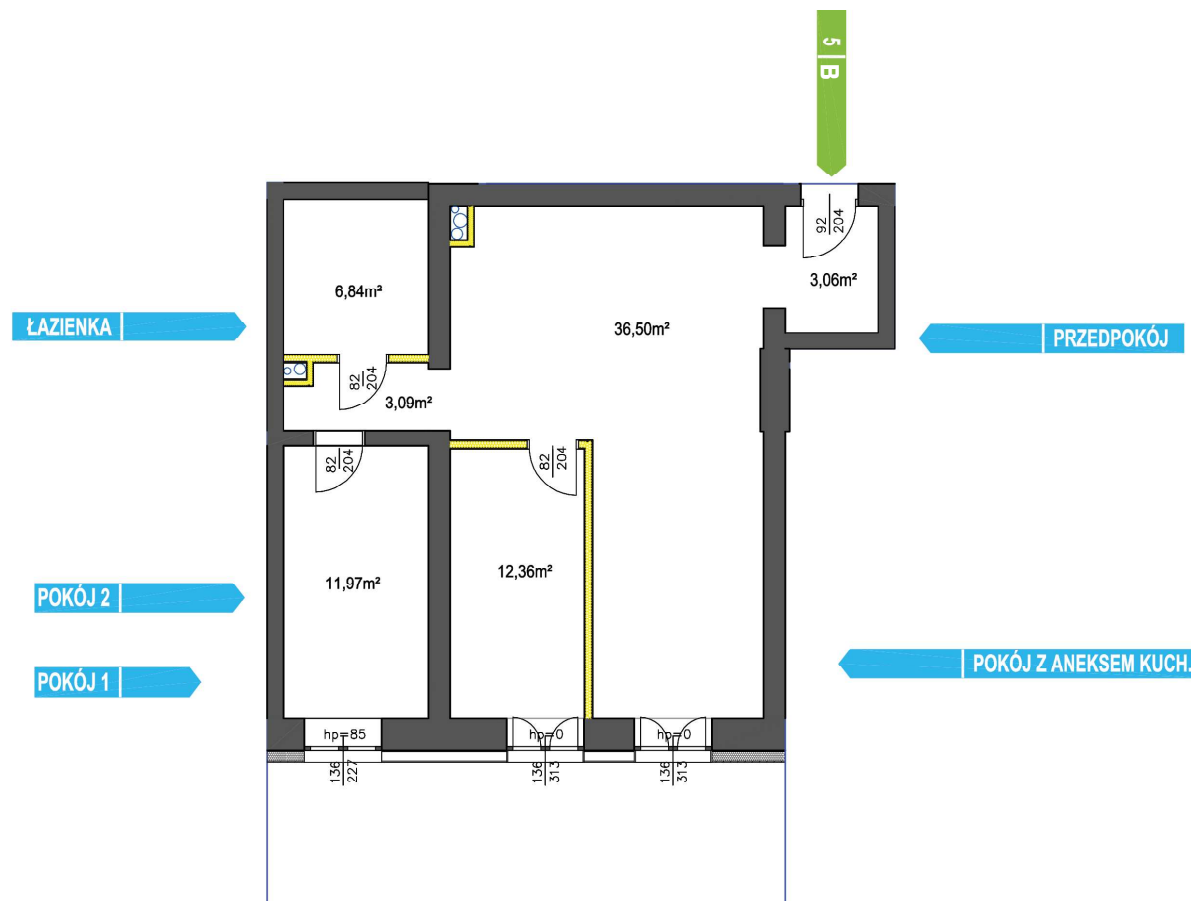
PARTER | MIESZKANIE 05B

73.82 m²

HOL	3.06 m ²
SALON Z ANEKSEM	36.50 m ²
POKÓJ	12.36 m ²
POKÓJ	11.97 m ²
ŁAZIENKA Z WC	6.84 m ²
KOMUNIKACJA	3.09 m ²
TARAS	53.4 m ²
KOMÓRKA LOKATORSKA B05	5.43 m ²



SKALA 1:100

**UWAGA:**

Wymiary pomieszczeń, gruntu oraz lokalizacje punktów przyłączenia mediów zgodnie z projektem budowlanym. Mogą wystąpić niewielkie różnice w wymiarach i lokalizacji punktów powstałe w wyniku prac budowlanych.