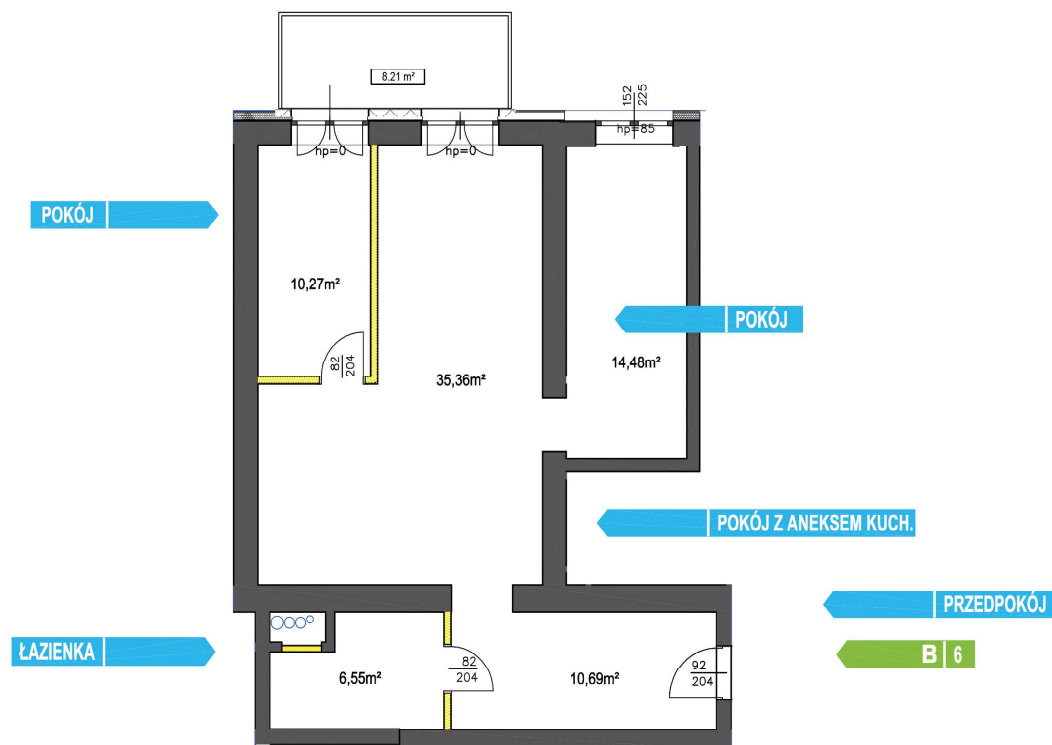


PARTER | MIESZKANIE 06B

77.35 m²HOL 10.69 m²POKÓJ 10.27 m²SALON Z ANEKSEM 35.36 m²POKÓJ 14.48 m²ŁAZIENKA Z WC 6.55 m²OGRÓD 52.7 m²KOMÓRKA LOKATORSKA B06 5.21 m²

SKALA 1:100

**UWAGA:**

Wymiary pomieszczeń, gruntu oraz lokalizacje punktów przyłączenia mediów zgodnie z projektem budowlanym. Mogą wystąpić niewielkie różnice w wymiarach i lokalizacji punktów powstałe w wyniku prac budowlanych.