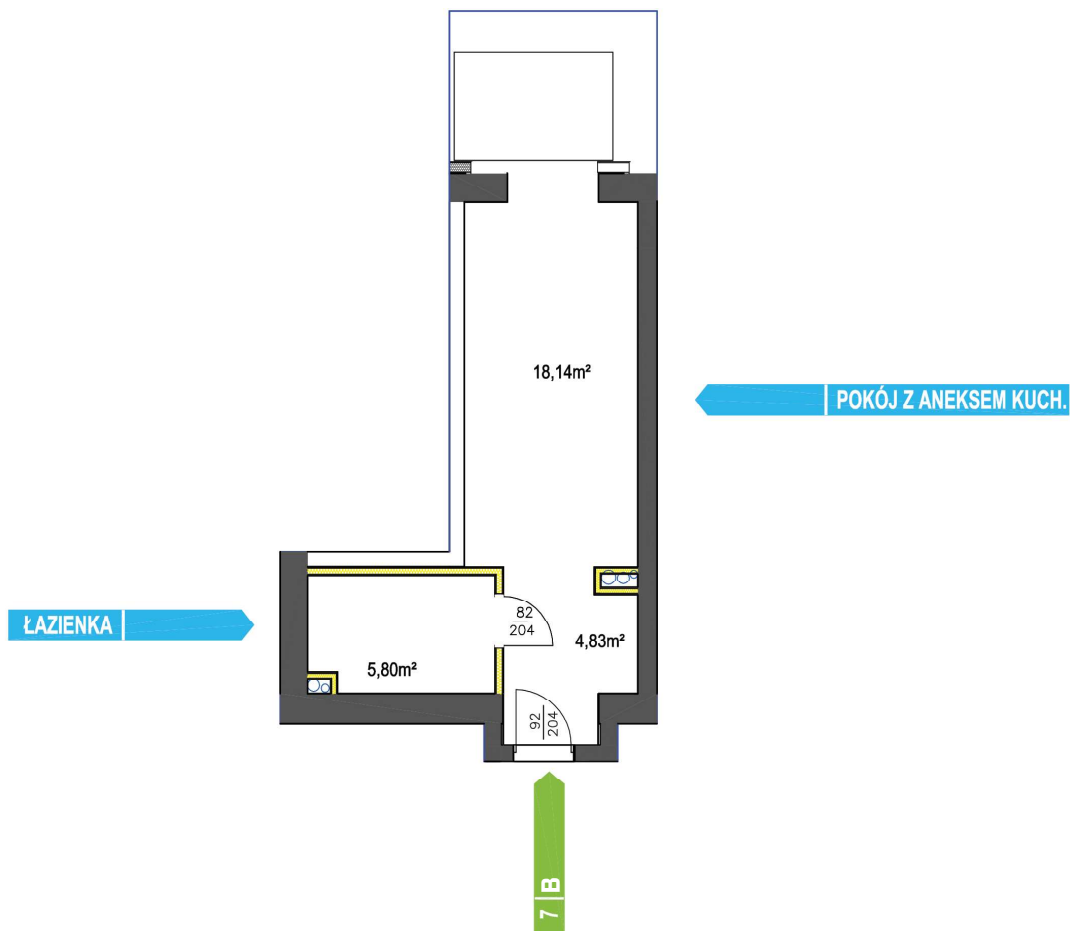


PARTER | MIESZKANIE 07B

**28.77 m<sup>2</sup>**HOL 4.83 m<sup>2</sup>SALON Z ANEKSEM 18.14 m<sup>2</sup>ŁAZIENKA Z WC 5.80 m<sup>2</sup>OGRÓD 16.5 m<sup>2</sup>KOMÓRKA LOKATORSKA B07 5.51 m<sup>2</sup>

SKALA 1:100

**UWAGA:**

Wymiary pomieszczeń, gruntu oraz lokalizacje punktów przyłączenia mediów zgodnie z projektem budowlanym. Mogą wystąpić niewielkie różnice w wymiarach i lokalizacji punktów powstałe w wyniku prac budowlanych.