

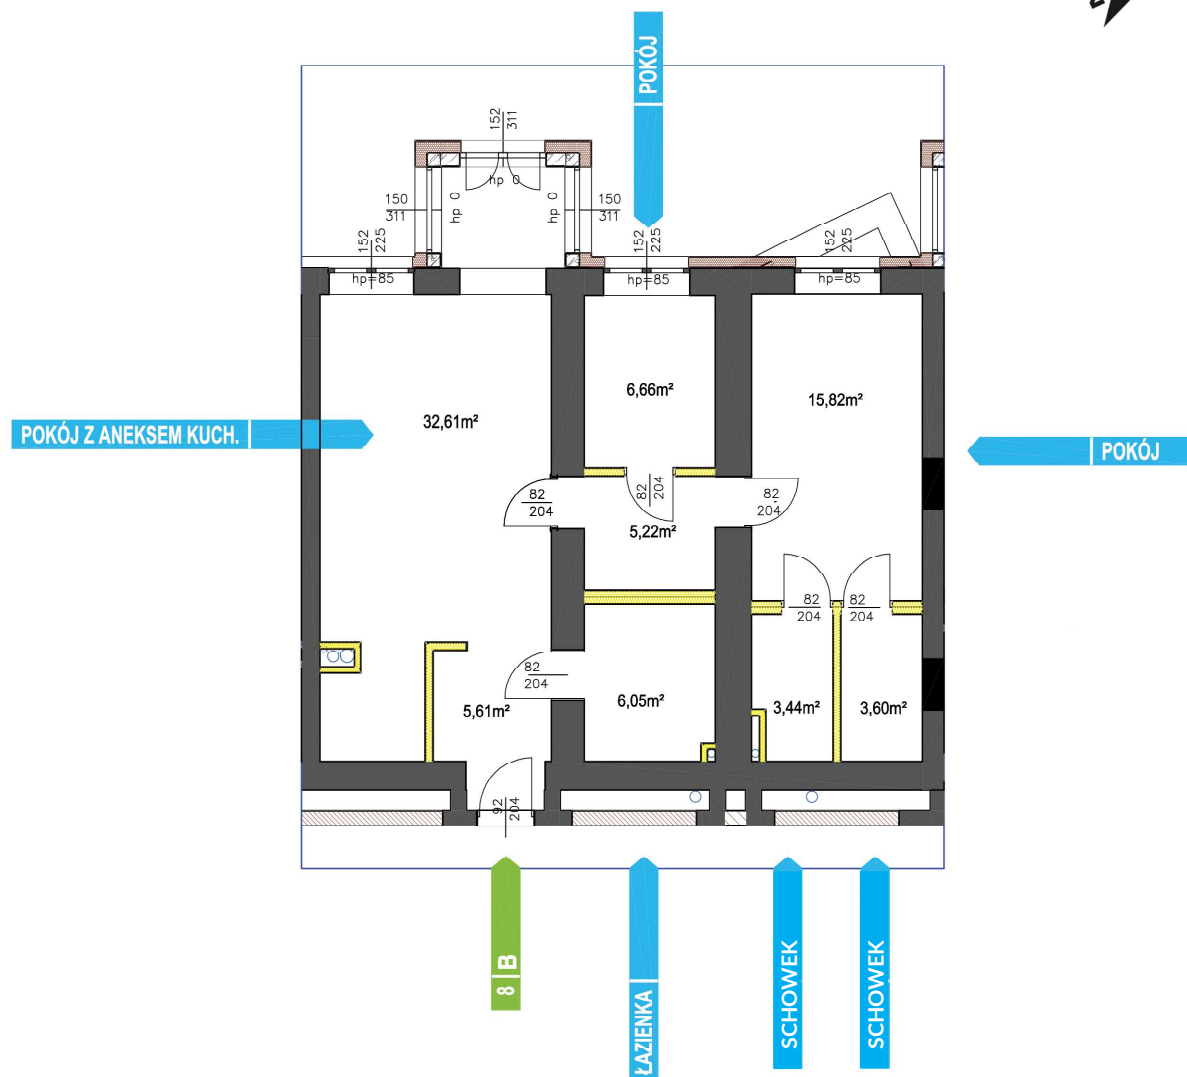
PARTER | MIESZKANIE 08B

79.01 m²

HOL	5.61 m ²
POKÓJ	15.82 m ²
SALON Z ANEKSEM	32.61 m ²
POKÓJ	6.66 m ²
SCHOWEK	3.44 m ²
SCHOWEK	3.60 m ²
ŁAZIENKA Z WC	6.05 m ²
KOMUNIKACJA	5.22 m ²
OGRÓD	60.6 m ²
KOMÓRKA LOKATORSKA B08	5.09 m ²



SKALA 1:100

**UWAGA:**

Wymiary pomieszczeń, gruntu oraz lokalizacje punktów przyłączenia mediów zgodnie z projektem budowlanym. Mogą wystąpić niewielkie różnice w wymiarach i lokalizacji punktów powstałe w wyniku prac budowlanych.