



PARTER | MIESZKANIE 09B

92.83 m²

HOL + KOMUNIKACJA	12.64 m ²
POKÓJ	16.18 m ²
POKÓJ	6.22 m ²
SALON Z ANEKSEM	29.72 m ²
POKÓJ	10.94 m ²
POKÓJ	6.38 m ²
ŁAZIENKA Z WC	10.75 m ²
OGRÓD	86.7 m ²
KOMÓRKA LOKATORSKA B09	5.15 m ²

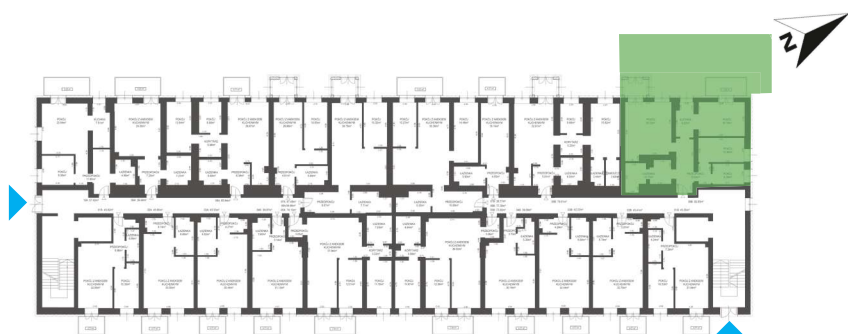

SKALA 1:100

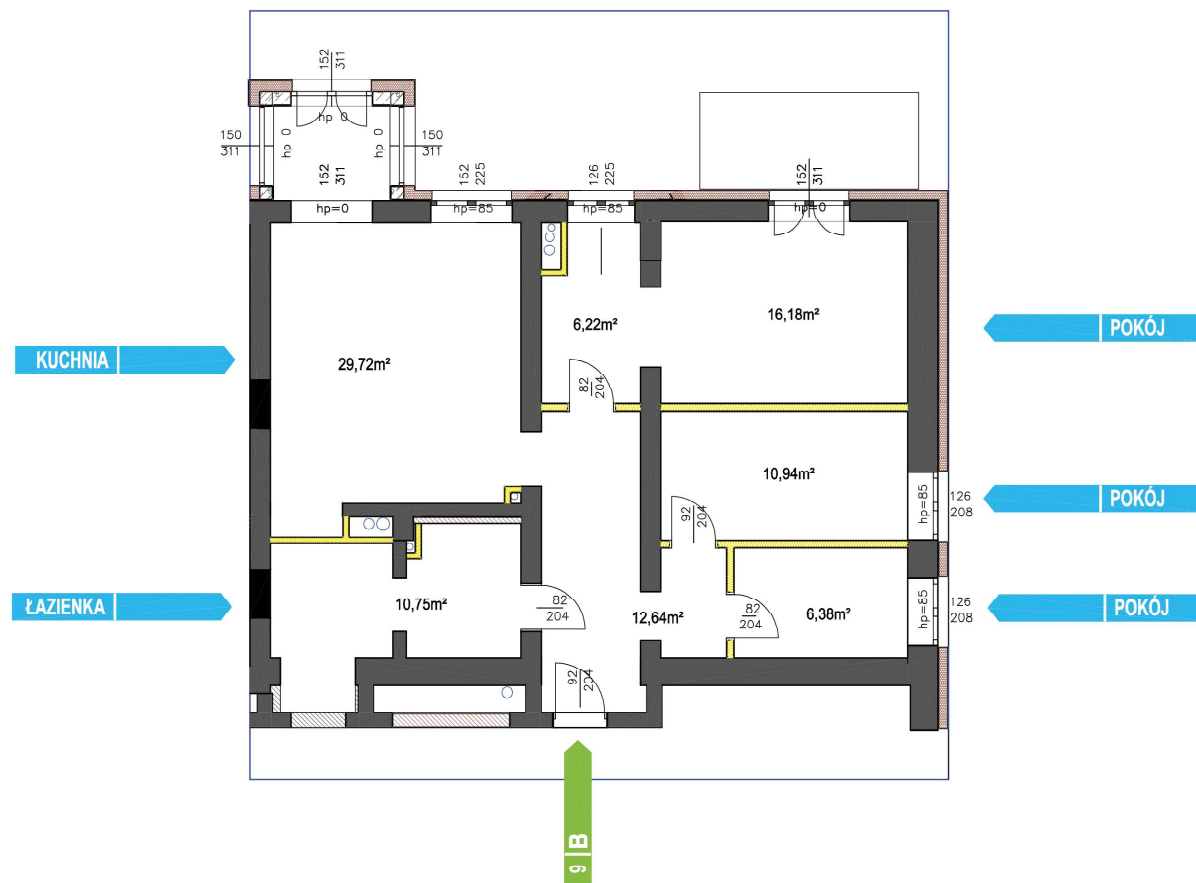**UWAGA:**

Wymiary pomieszczeń, gruntu oraz lokalizacje punktów przyłączenia mediów zgodnie z projektem budowlanym. Mogą wystąpić niewielkie różnice w wymiarach i lokalizacji punktów powstałe w wyniku prac budowlanych.