


PIĘTRO I | MIESZKANIE 10B

42.91 m<sup>2</sup>HOL 7.08 m<sup>2</sup>POKÓJ 10.75 m<sup>2</sup>SALON Z ANEKSEM 20.80 m<sup>2</sup>ŁAZIENKA Z WC 4.28 m<sup>2</sup>BALKON 5.0 m<sup>2</sup>KOMÓRKA LOKATORSKA B10 4.21 m<sup>2</sup>

SKALA 1:100

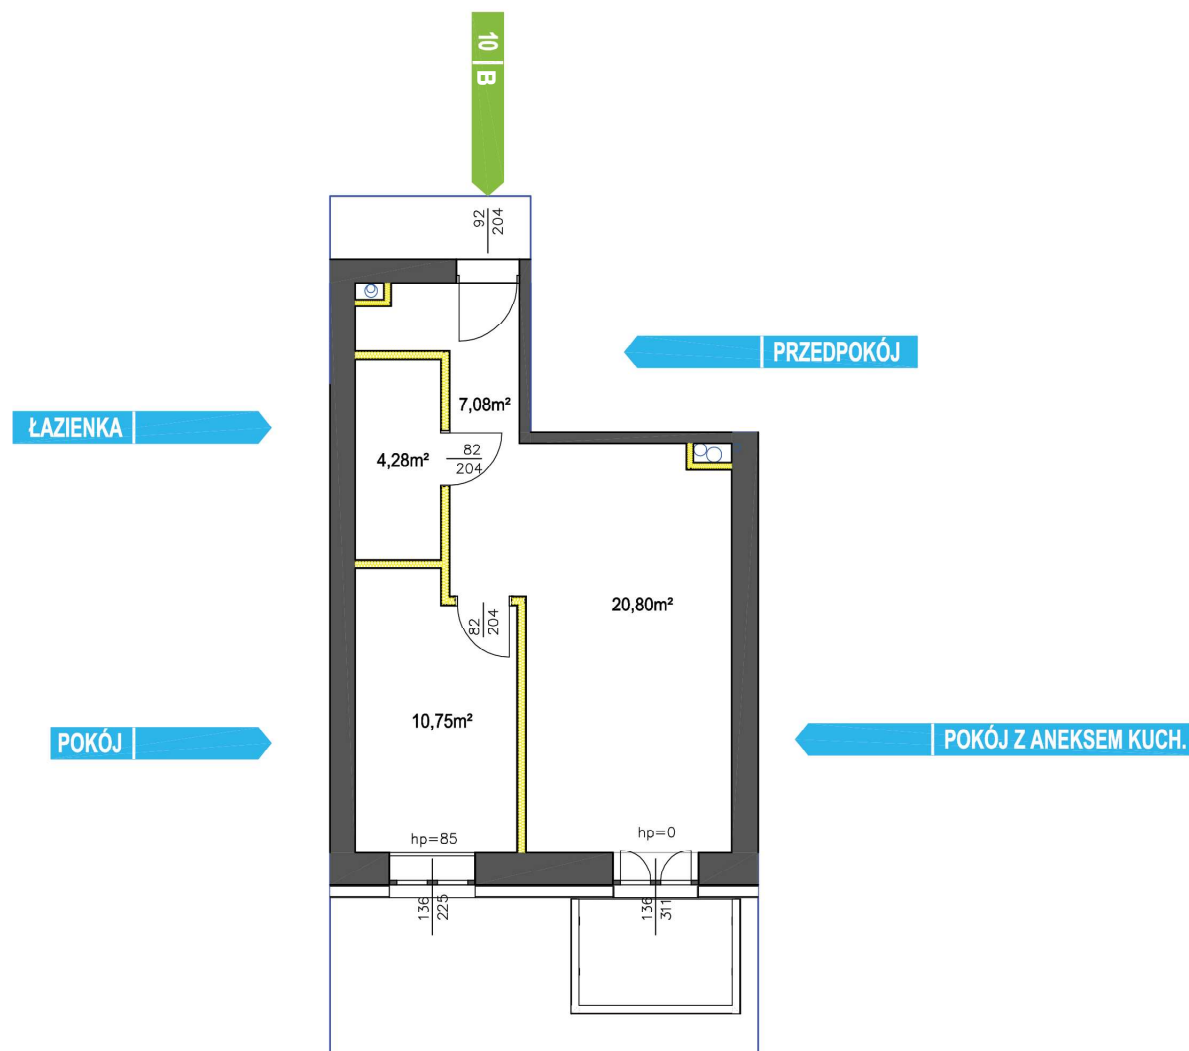

## UWAGA:

Wymiary pomieszczeń, gruntu oraz lokalizację punktów przyłączenia mediów zgodnie z projektem budowlanym. Mogą wystąpić niewielkie różnice w wymiarach i lokalizacji punktów powstałe w wyniku prac budowlanych.