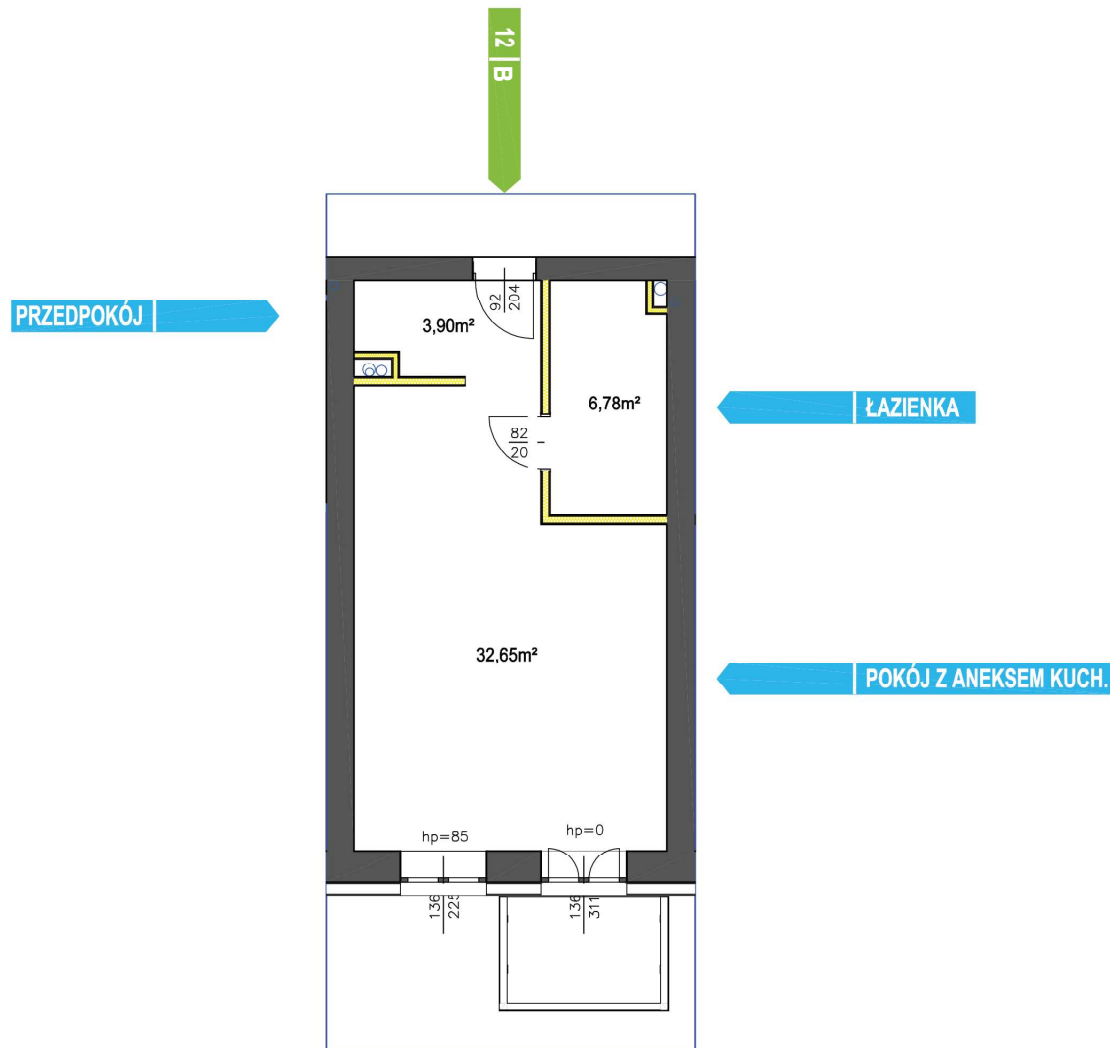


PIĘTRO I | MIESZKANIE 12B

43.33 m²HOL 3.90 m²SALON Z ANEKSEM 32.65 m²ŁAZIENKA Z WC 6.78 m²BALKON 5.0 m²KOMÓRKA LOKATORSKA B12 4.20 m²

SKALA 1:100

**UWAGA:**

Wymiary pomieszczeń, gruntu oraz lokalizację punktów przyłączenia mediów zgodnie z projektem budowlanym. Mogą wystąpić niewielkie różnice w wymiarach i lokalizacji punktów powstałe w wyniku prac budowlanych.