

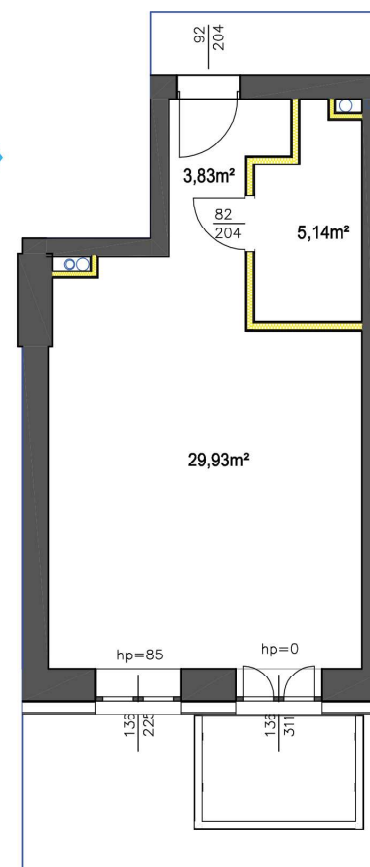
PIĘTRO I | MIESZKANIE 13B

38.90 m²HOL 3.83 m²SALON Z ANEKSEM 29.93 m²ŁAZIENKA Z WC 5.14 m²BALKON 5.0 m²KOMÓRKA LOKATORSKA B13 4.20 m²

SKALA 1:100



PRZEDPOKÓJ

13
B

ŁAZIENKA

POKÓJ Z ANEKSEM KUCH.

UWAGA:

Wymiary pomieszczeń, gruntu oraz lokalizację punktów przyłączenia mediów zgodnie z projektem budowlanym. Mogą wystąpić niewielkie różnice w wymiarach i lokalizacji punktów powstałe w wyniku prac budowlanych.