

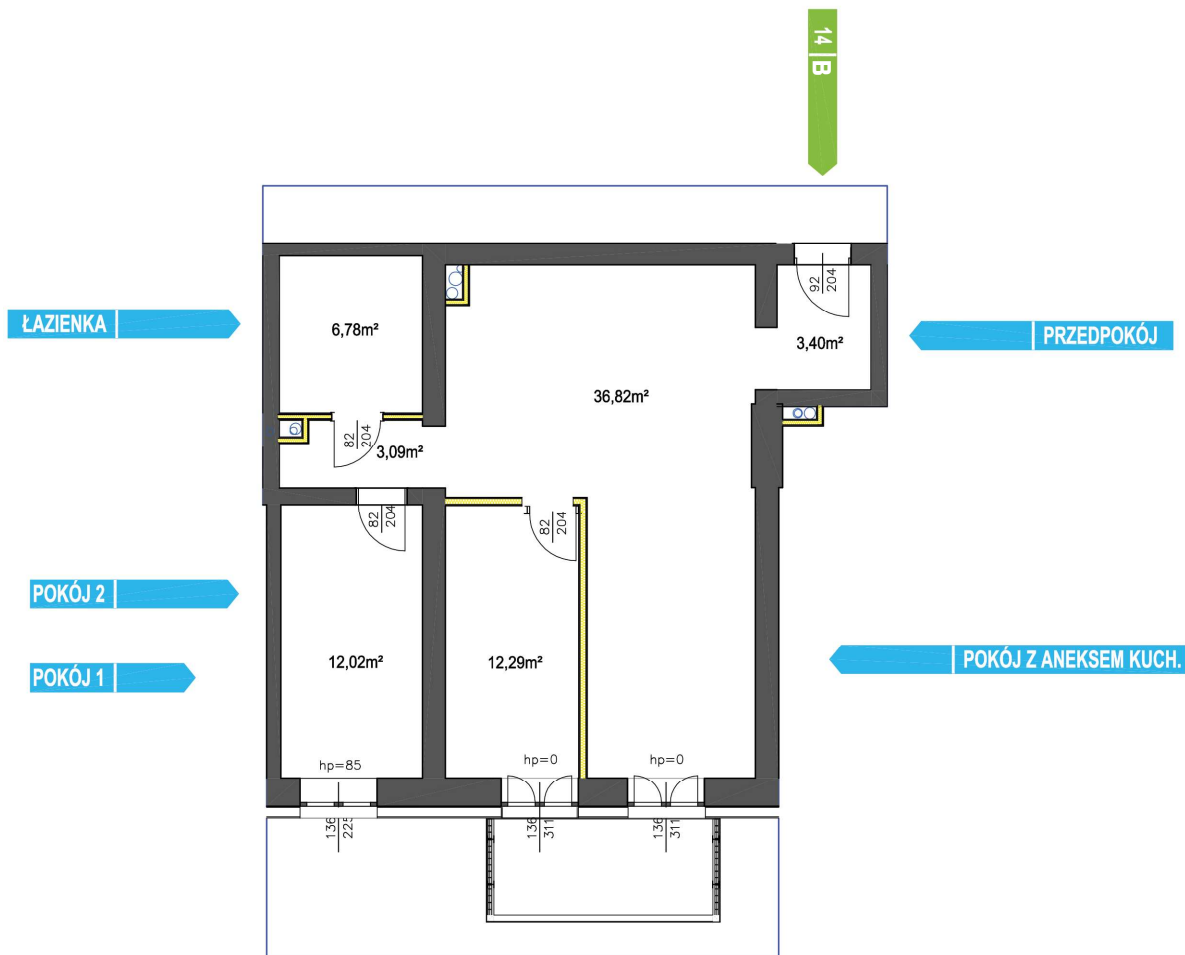
PIĘTRO I | MIESZKANIE 14B

74.40 m²

HOL	3.40 m ²
POKÓJ	12.29 m ²
SALON Z ANEKSEM	36.82 m ²
POKÓJ	12.02 m ²
ŁAZIENKA Z WC	6.78 m ²
KOMUNIKACJA	3.09 m ²
BALKON	7.7 m ²
KOMÓRKA LOKATORSKA B14	5.26 m ²



SKALA 1:100

**UWAGA:**

Wymiary pomieszczeń, gruntu oraz lokalizację punktów przyłączenia mediów zgodnie z projektem budowlanym. Mogą wystąpić niewielkie różnice w wymiarach i lokalizacji punktów powstałe w wyniku prac budowlanych.